

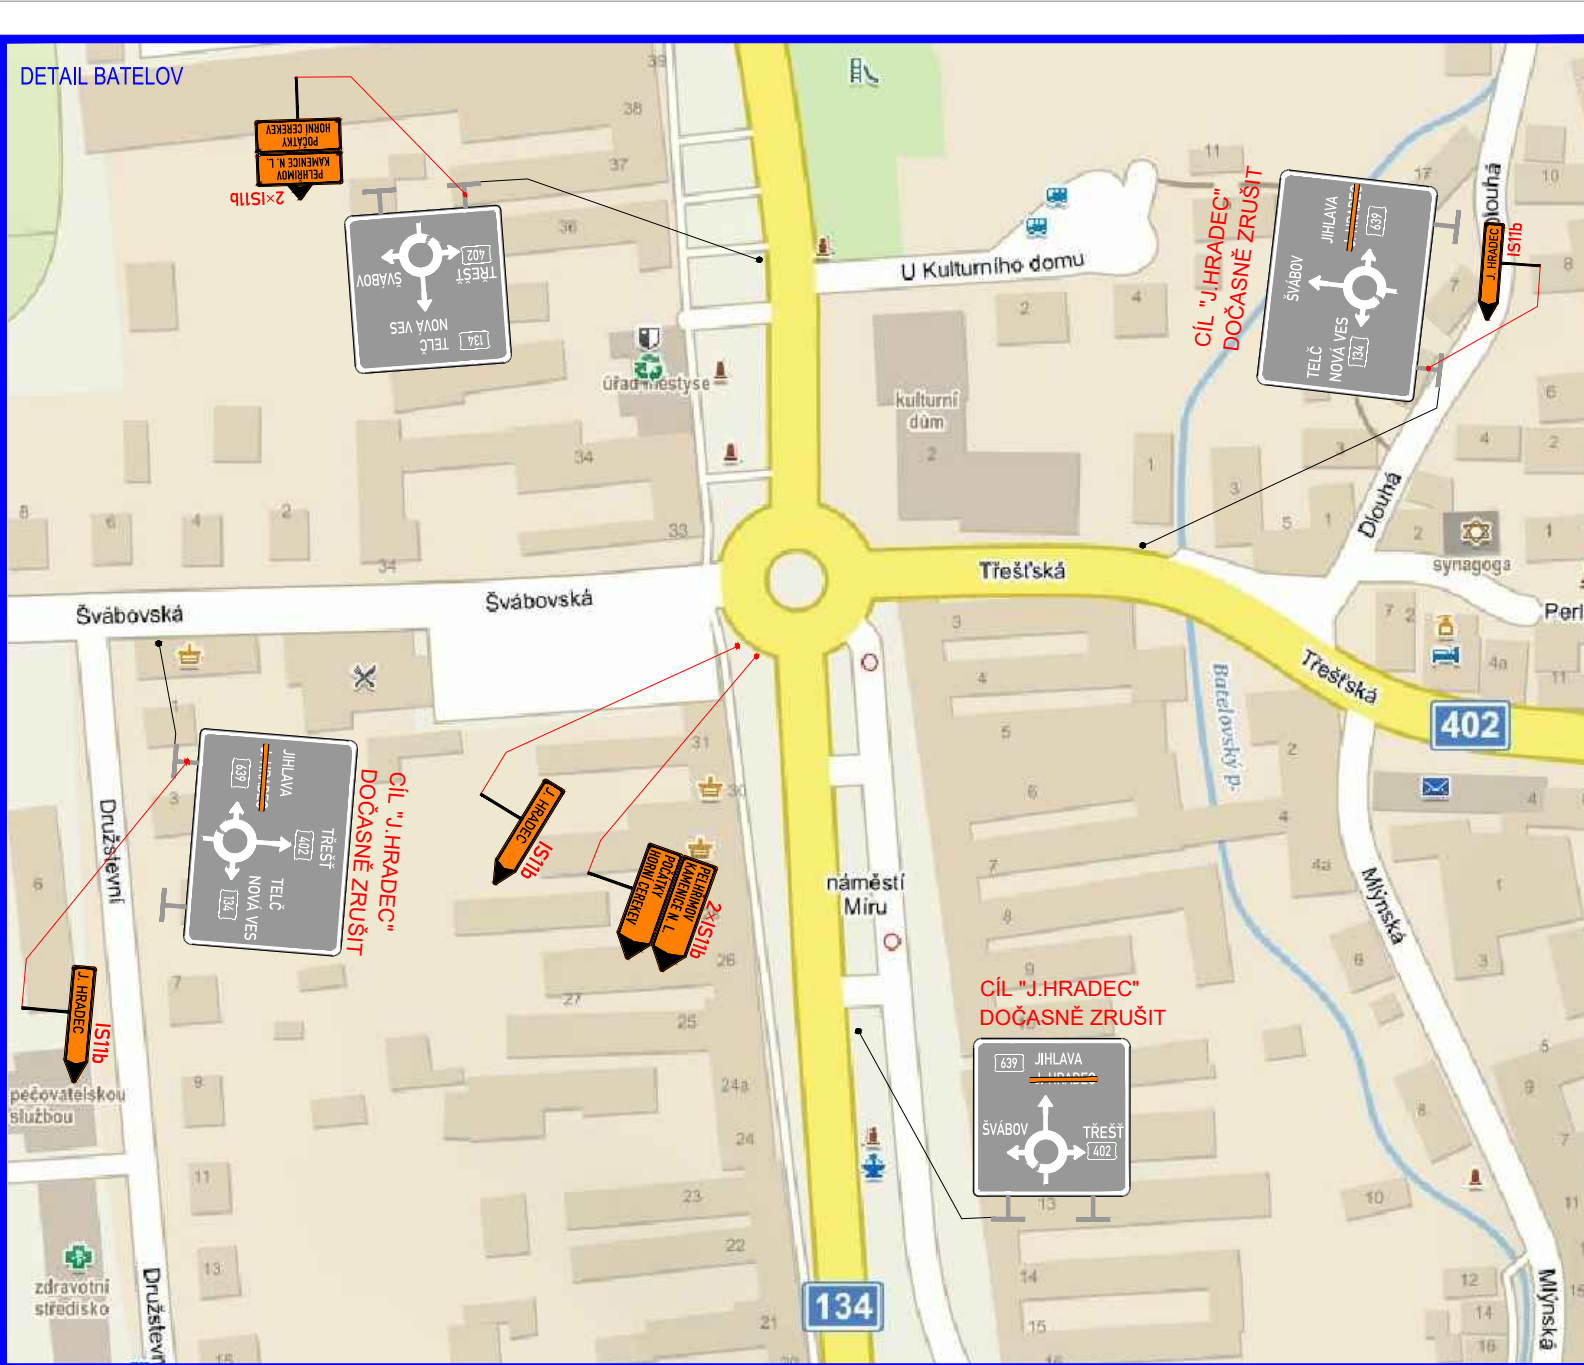


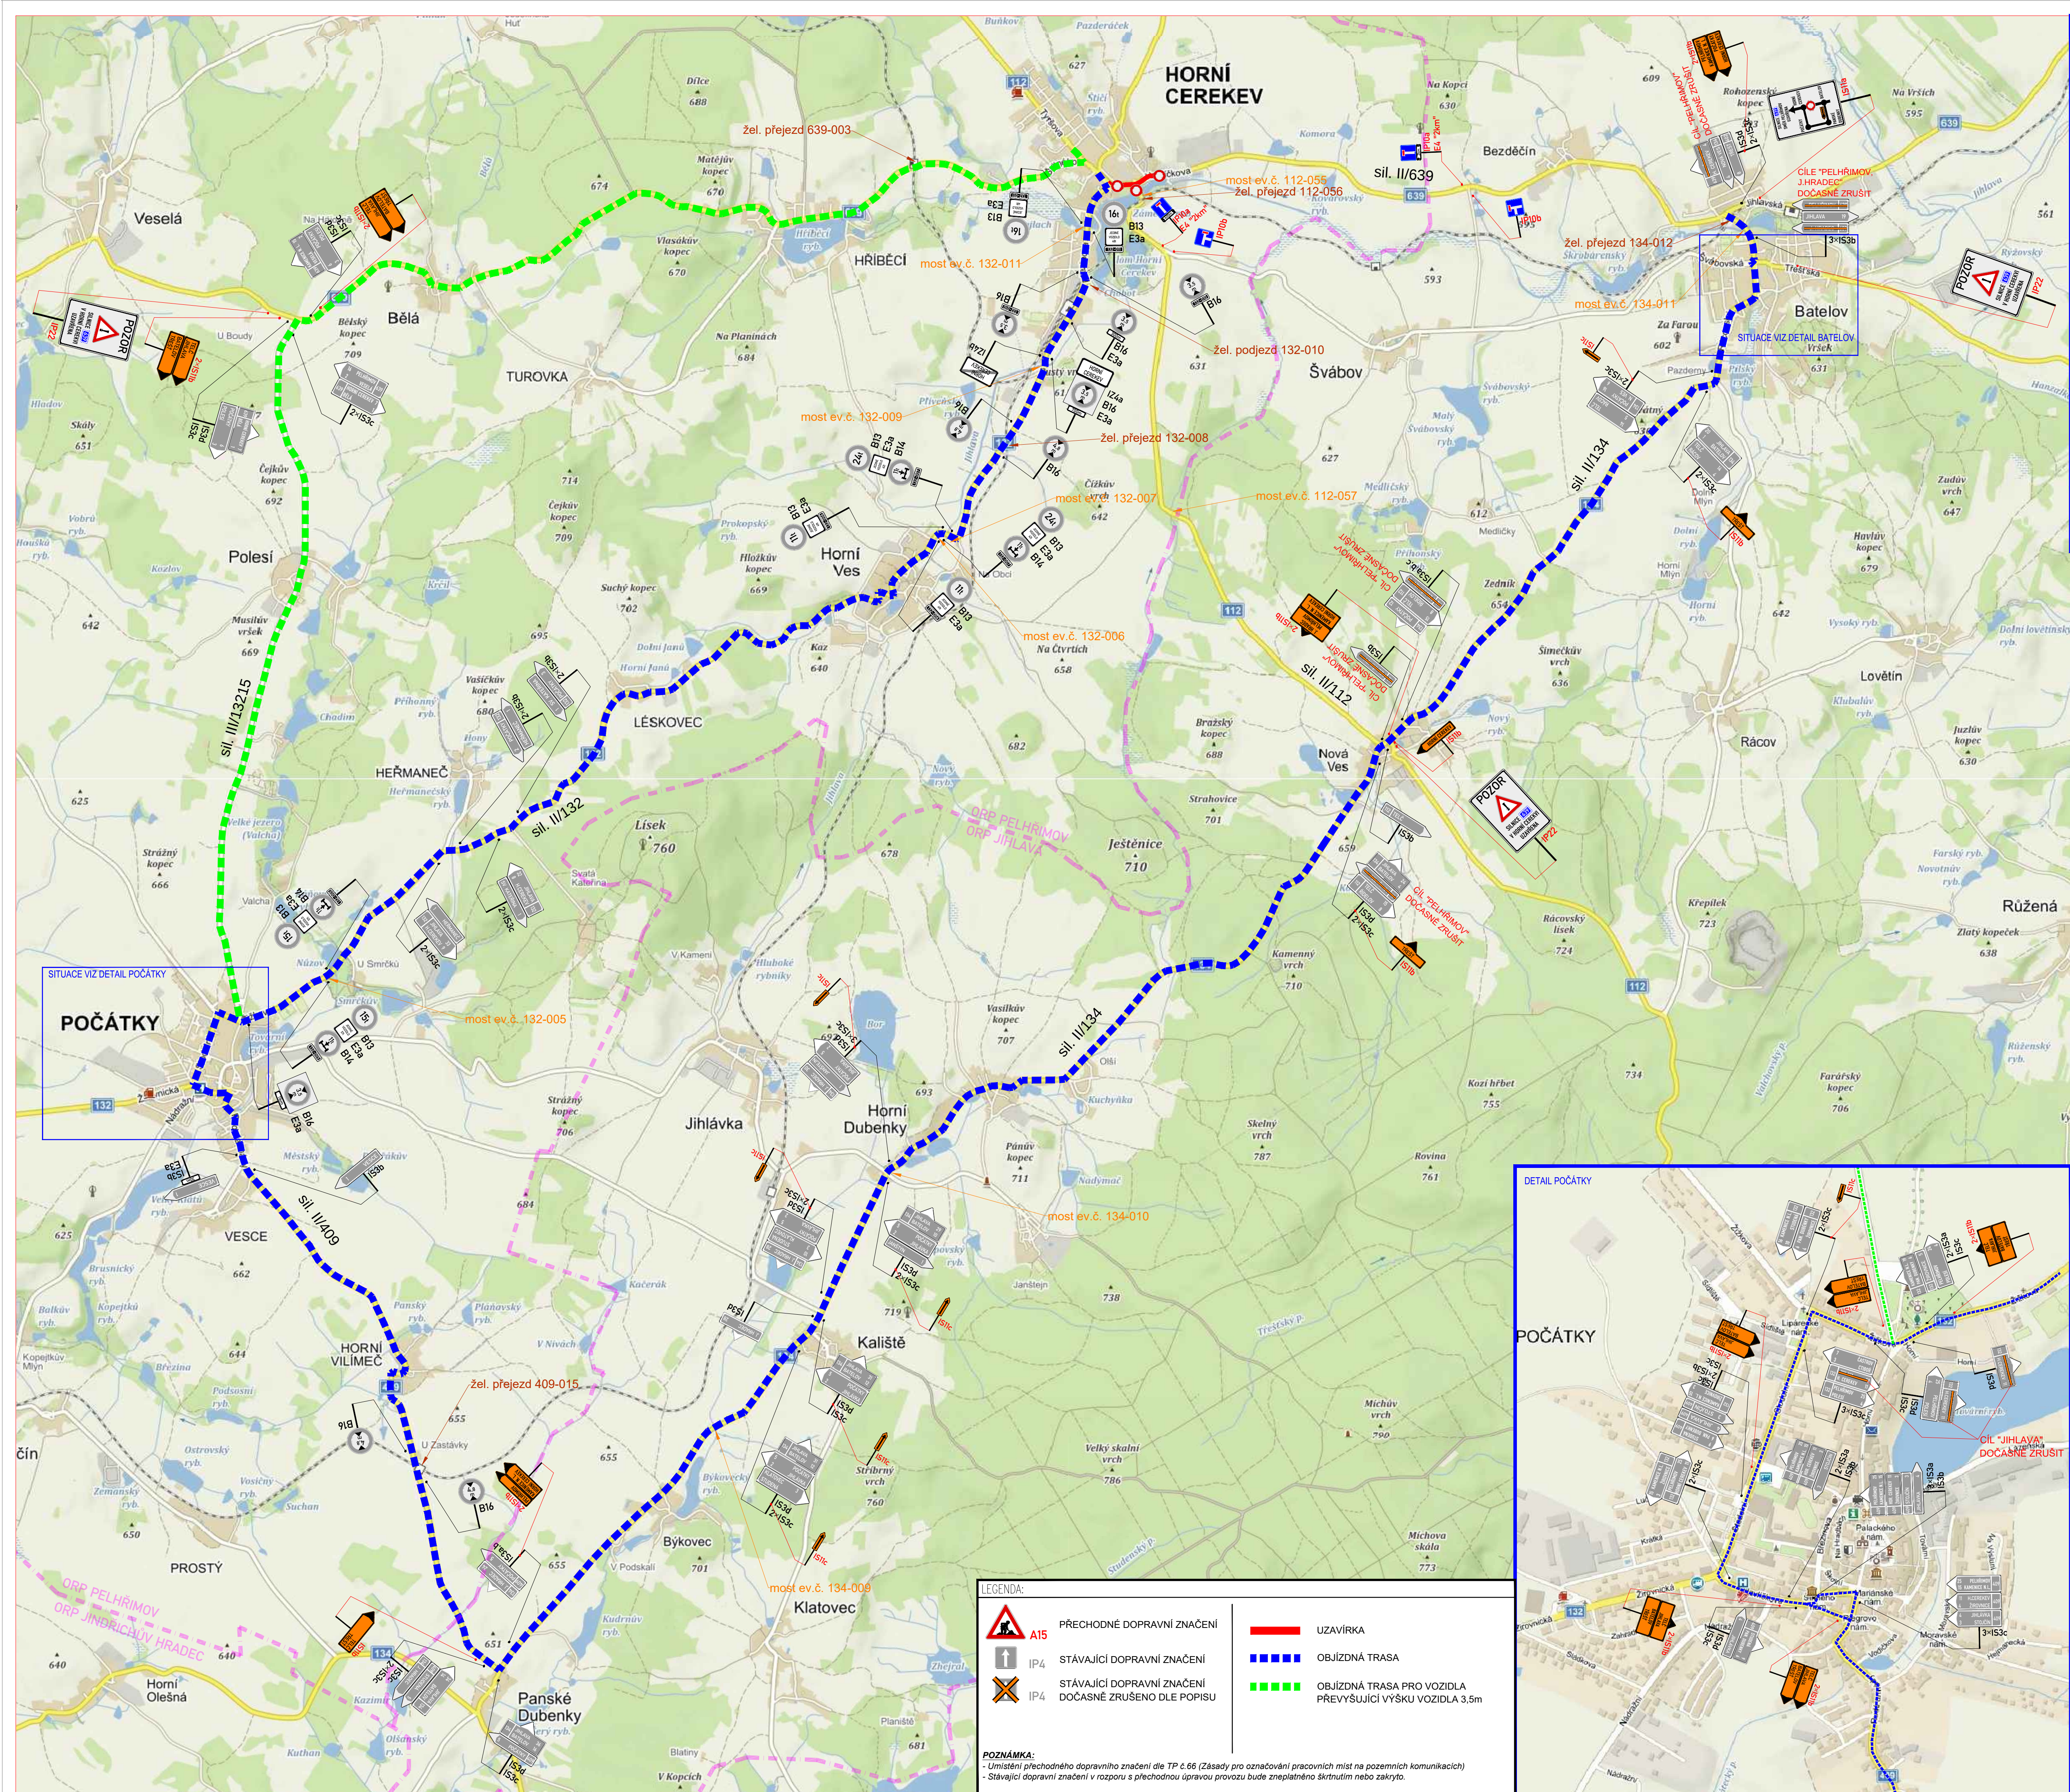

SEZNAM MOSTNÍCH OBJEKTŮ NA OBJÍZDNÉ TRASE:

číslo silnice	- mostu	staničení	Vn (t)	Vr (t)	Ve (t)	max. nápr. tlak (t)
132	- 005	17,154	15,0	57	157	11,3
132	- 006	23,280	11,0	49	156	12,0
132	- 007	23,337	32,0	80	180	20,0
132	- 009	24,859	32,0	80	196	24,0
132	- 011	25,968	16,0	48	196	12,0
134	- 009	19,221	40,0	48	80	18,0
134	- 010	21,553	24,0	153	231	25,5
134	- 011	0,000	40,0	94	336	37,5

PREHLEDOVÁ MAPA:

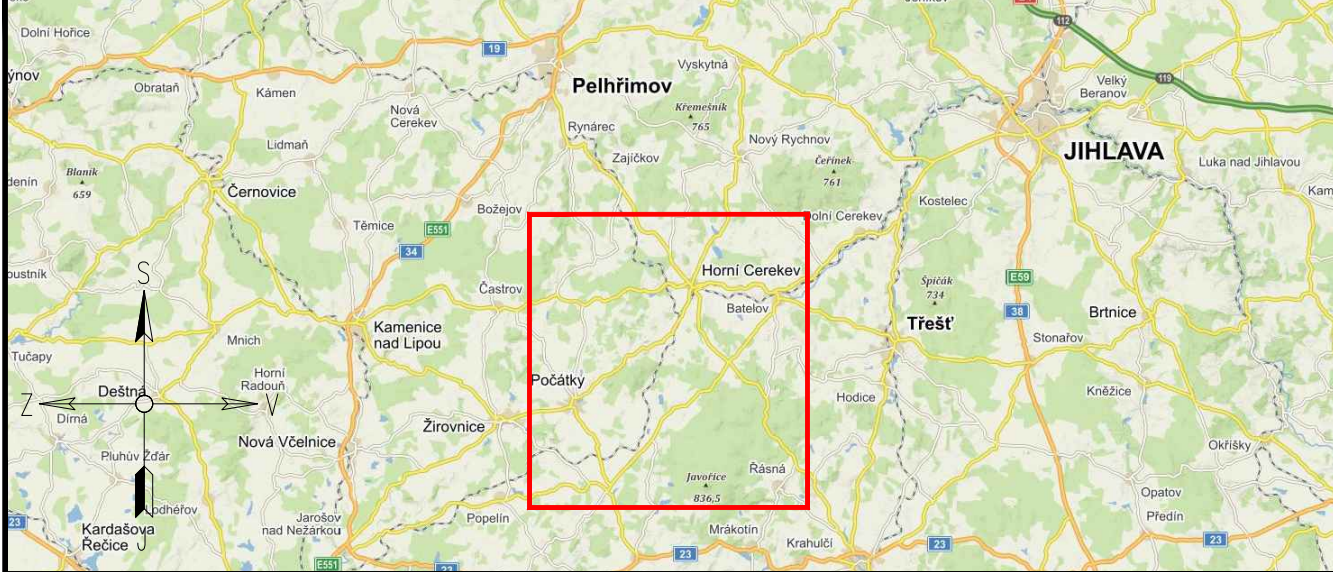

DOTČENÉ ORGANY STÁTNÍ SPRÁVY:	ÚČASTNÍCI ŘÍZENÍ:

ZNAKOM s.r.o. - ZENGROVA 2694/4, 615 00 BRNO, TEL. 602 593 383, ZNAKOM@ZNAKOM.CZ, (PRACOVISTE: RYBNÍČEK 12, 602 00 BRNO)	Zhotovitel:
David SKALICKÝ	David SKALICKÝ
podpis: <i>David Skalic</i>	podpis: <i>David Skalic</i>
Technická kontrola: Petr BEDNAR	Hlavní inženýr projektu: Petr BEDNAR
podpis: <i>Petr Bednar</i>	podpis: <i>Petr Bednar</i>
	Radek SUCHOMEL
	podpis: <i>Radek Suchomel</i>
	ZNAKOM s.r.o., ZENGROVA 2694/4, 615 00 BRNO

Kraj: VYSOČINA	Čís. zakázky: 22Z00746
Okres: PELHŘIMOV, JIHLAVA	Čís. revize: 00
Objednatel: KRAJSKÁ SPRÁVA A ÚDRŽBA SILNIC VYSOČINY	Datum: 04/2022
Adresa: II/112, II/639 Horní Cerekev, ul. Tyršova a Havlíčkova	Formát: 594x865
Objekt: DOPRAVNÍ INŽENÝRSKÁ OPATŘENÍ	Měřítko: 1:1000
Příloha: SITUACE - POKLÁDKA ŽIVNÝCH VRSTEV (ul. Havlíčkova)	Stupeň: Souprava:
	RDS
	1B