
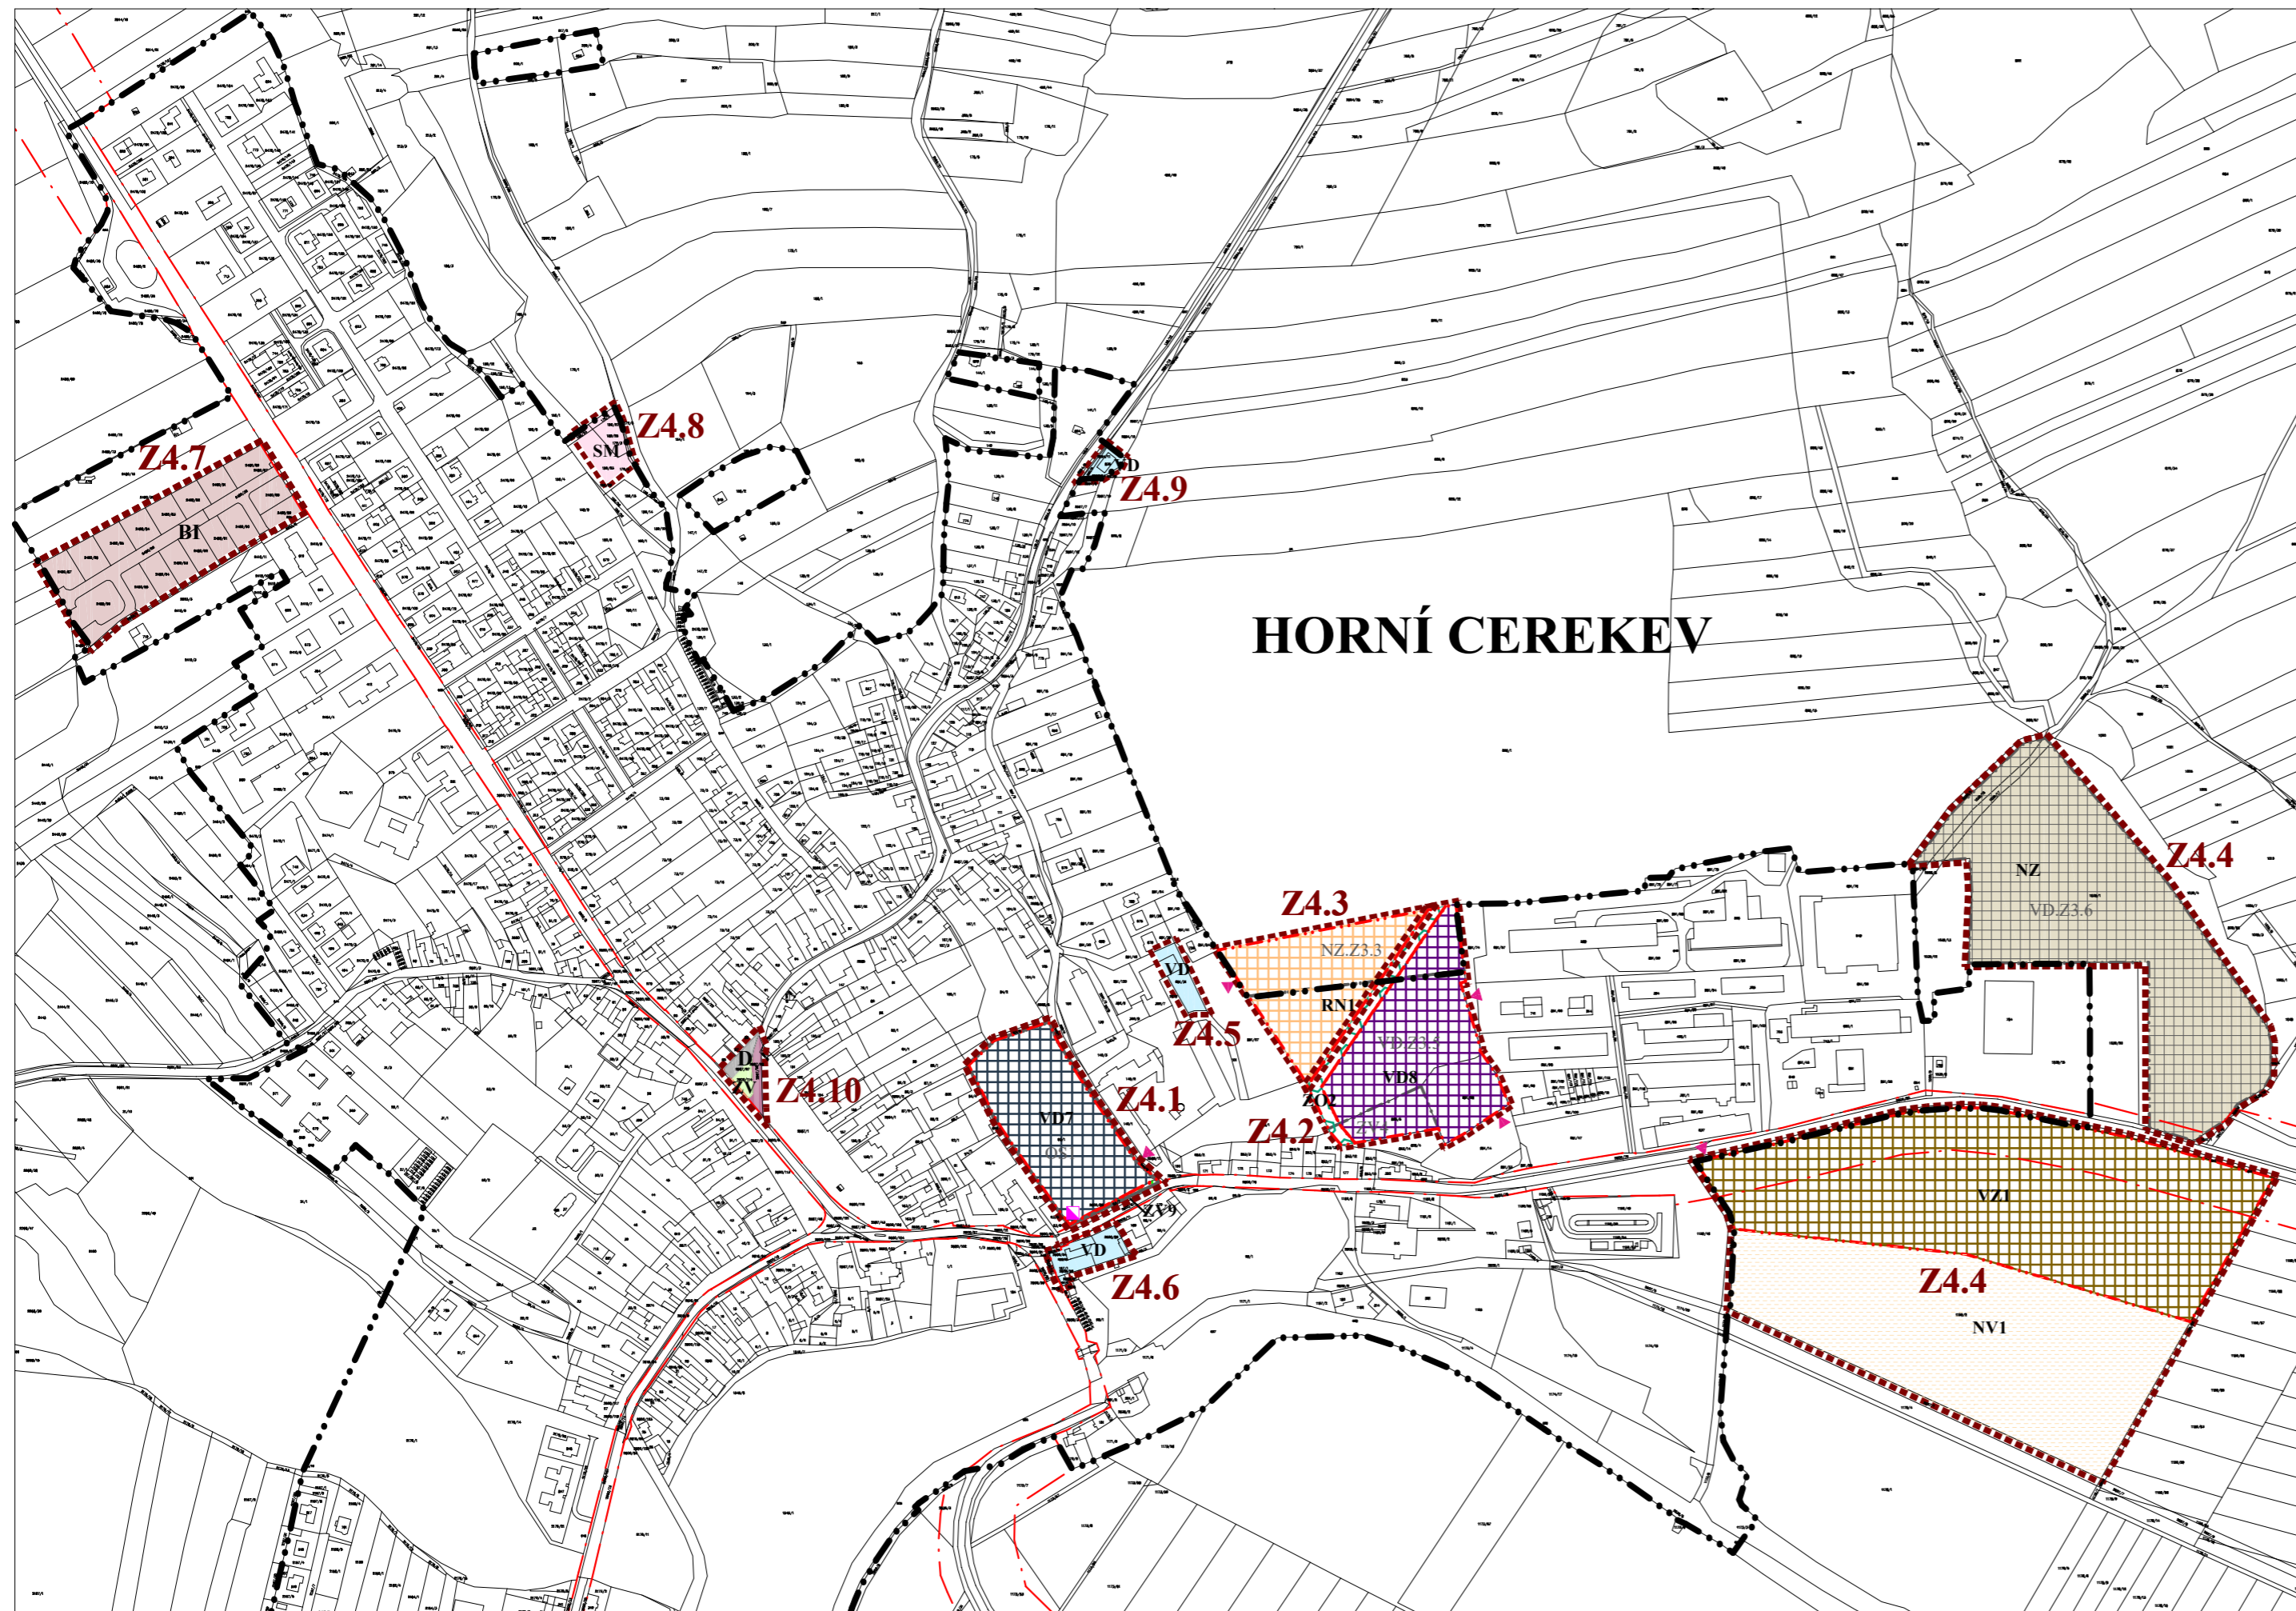


# ZMĚNA č. 4 ÚP HORNÍ CEREKEV

## HLAVNÍ VÝKRES

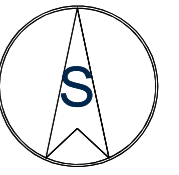

### k.ú. Horní Cerekev

#### PLOCHY BYDLENÍ

Z4.7 - BI - PLOCHY BYDLENÍ v rodinných domech - městské a příměstské (stav)

#### PLOCHY SMÍŠENÉ OBYTNÉ

Z4.8 - SM - PLOCHY SMÍŠENÉ OBYTNÉ - městské (stav)

#### PLOCHY REKREACE

Z4.3 - RN1 - PLOCHY REKREACE - NA PLOCHÁCH PŘÍRODNÍHO CHARAKTERU

#### PLOCHY DOPRAVNÍ INFRASTRUKTURY

Z4.10 - D - PLOCHY DOPRAVNÍ INFRASTRUKTURY

#### PLOCHY VÝROBY A SKLADOVÁNÍ

Z4.1 - VD7 - PLOCHY VÝROBY A SKLADOVÁNÍ

Z4.2 - VD8 - PLOCHY VÝROBY A SKLADOVÁNÍ - bioplynová stanice

Z4.4 - VZ1 - PLOCHY VÝROBY A SKLADOVÁNÍ - ZEMĚDĚLSKÁ VÝROBA

Z4.5 - VD - PLOCHY VÝROBY A SKLADOVÁNÍ (stav)

Z4.6 - VD - PLOCHY VÝROBY A SKLADOVÁNÍ (stav)

Z4.9 - VD - PLOCHY VÝROBY A SKLADOVÁNÍ (stav)

#### PLOCHY SMÍŠENÉ NEZASTAVĚNÉHO ÚZEMÍ

Z4.4 - NZ - PLOCHY ZEMĚDĚLSKÉ ZPF (stav)

Z4.4 - NV1 - PLOCHY ZEMĚDĚLSKÉ - výběh skotu

Z4.2 - ZO2 - PLOCHY SMÍŠENÉ NEZASTAVĚNÉHO ÚZEMÍ - OCHRANNÁ ZELEŇ

#### PLOCHY VEŘEJNÝCH PROSTRANSTVÍ

Z4.1 - ZV9 - PLOCHY VEŘEJNÝCH PROSTRANSTVÍ - ZELEŇ

Z4.10 - ZV - PLOCHY VEŘEJNÝCH PROSTRANSTVÍ - ZELEŇ

### LEGENDA:

#### HRANICE, ZNAČENÍ

- HRANICE ÚZEMÍ ŘEŠENÉHO ZMĚNOU
- HRANICE ZASTAVĚNÉHO ÚZEMÍ
- HRANICE ZASTAVITELNÝCH PLOCH
- OZNAČENÍ VSTUPU NA PLOCHY ZMĚN
- OZNAČENÍ LOKALIT ŘEŠENÝCH ZMĚNOU č.4

#### PRVKY RUŠENÉ ZMĚNOU č.4

- HRANICE ZASTAVITELNÝCH PLOCH
- PLOCHY ZASTAVITELNÉ

#### PLOCHY S ROZDÍLNÝM ZPŮSOBEM VYUŽITÍ

- |                             |                    |                                                          |
|-----------------------------|--------------------|----------------------------------------------------------|
| <b>PLOCHY STABILIZOVANÉ</b> | <b>PLOCHY ZMĚN</b> |                                                          |
| BI                          | VD                 | PLOCHY BYDLENÍ v rodinných domech - městské a příměstské |
| NZ                          | VD                 | PLOCHY ZEMĚDĚLSKÉ ZPF                                    |
| DM                          | VD                 | PLOCHY DOPRAVNÍ INFRASTRUKTURY                           |
| DSII                        | VD                 | PLOCHY DOPRAVNÍ INFRASTRUKTURY                           |
| VD                          | VD                 | PLOCHY VÝROBY A SKLADOVÁNÍ                               |
|                             | VD                 | PLOCHY VÝROBY A SKLADOVÁNÍ - bioplynová stanice          |
|                             | ZO                 | PLOCHY SMÍŠENÉ NEZASTAVĚNÉHO ÚZEMÍ - OCHRANNÁ ZELEŇ      |
|                             | RN                 | PLOCHY REKREACE - NA PLOCHÁCH PŘÍRODNÍHO CHARAKTERU      |
|                             | VZ                 | PLOCHY VÝROBY A SKLADOVÁNÍ - ZEMĚDĚLSKÁ VÝROBA           |
|                             | NV                 | PLOCHY ZEMĚDĚLSKÉ - výběh skotu                          |
|                             | ZV                 | PLOCHY VEŘEJNÝCH PROSTRANSTVÍ - ZELEŇ                    |

#### DOPRAVNÍ INFRASTRUKTURA

- NÁVRH
- KORIDOR 80M SIL. III/112,132,639 dle ZÚR kraje Vysočina

#### TECHNICKÁ INFRASTRUKTURA

- NÁVRH
- TRAFOSTANICE 22/0,4KV vč. OP

Zakázka	<b>ZMĚNA č. 4 ÚZEMNÍHO PLÁNU HORNÍ CEREKEV</b>		Razítko zpracovatele	
Výkres	<b>HLAVNÍ VÝKRES</b>			
Měřítko	1 : 5 000			
Datum vyhotovení	březen 2020			
	Hlavní projektant	Ing. arch. Václav Štěpán	Podpis	
	Zodpovědný projektant	Ing. arch. Arnošt Janko		
	Kreslil	Ing. arch. Arnošt Janko	Číslo výkresu	Číslo paré
	IČO/ DIČ	10276661/ CZ 430908117	2	
	Telefon	387718439, 387718450		