

# ZMĚNA č. 4 ÚP HORNÍ CEREKEV

## KOORDINAČNÍ VÝKRES

### LEGENDA:

**HRANICE, ZNAČENÍ**

STAV	NÁVRH	HRANICE ÚZEMÍ ŘEŠENÉHO ZMĚNOU
		HRANICE ZASTAVĚNÉHO ÚZEMÍ
		HRANICE ZASTAVITELNÝCH PLOCH
		OZNAČENÍ VSTUPU NA PLOCHY ZMĚN
		OZNAČENÍ LOKALIT ŘEŠENÝCH ZMĚNOU č.4

### PRVKY RUŠENÉ ZMĚNOU Č.4

	HRANICE ZASTAVITELNÝCH PLOCH
	PLOCHY ZASTAVITELNÉ

### DOPRAVNÍ INFRASTRUKTURA

STAV	NÁVRH DLE PLATNÉHO ÚP	SILNICE II. TŘÍDY
		MÍSTNÍ OBSLUŽNÉ KOMUNIKACE
		TURISTICKY ZNAČENÉ STEZKY
		KORIDOR 80M SIL. II/112, 132, 639 dle ZÚR kraje Vysočina
		RUŠENÁ ČÁST KORIDORU 80M SIL. II/112, 132, 639

### TECHNICKÁ INFRASTRUKTURA

STAV	NÁVRH DLE PLATNÉHO ÚP	VENKOVNÍ VEDENÍ VN 22 KV
		TRAFOSTANICE 22/0,4KV VČ. OCHRANNOHO PÁSMÁ VODOVOD
		KANALIZACE JEDNOTNÁ
		KANALIZACE SPLAŠKOVÁ
		KANALIZACE DEŠŤOVÁ
		ZATRUBNĚNÝ TOK, MELIORACE

STAV	NÁVRH DLE PLATNÉHO ÚP	VODNÍ PLOCHY, TOKY
		VTL PLYNOVOD VČ. OCHRANNOHO PÁSMÁ
		REIGULAČNÍ STANICE PLYNU VTL
		STL PLYNOVOD
		SPOJE - KOMUNIKAČNÍ VEDENÍ
		SPOJE - KOMUNIKAČNÍ ZAŘÍZENÍ
		PLOCHA REVITALIZACE TOKU

### ÚZEMNÍ SYSTÉM EKOLOGICKÉ STABILITY

STAV	NÁVRH DLE PLATNÉHO ÚP	LOKÁLNÍ BIOCENTRUM
		LOKÁLNÍ BIOKORIDOR
		INTERAKČNÍ PRVEK

### VODNÍ HOSPODÁŘSTVÍ

STAV	NÁVRH DLE PLATNÉHO ÚP	ZÁPLAVOVÉ ÚZEMÍ Q100
		MANIPULAČNÍ PÁSMO VODNÍHO TOKU JIHLAVY

### TECHNICKÉ LIMITY

STAV	NÁVRH DLE PLATNÉHO ÚP	OCHRANNÁ PÁSMÁ VENKOVNÍHO VEDENÍ 22KV
		OCHRANNÉ PÁSMO STL PLYNOVODU
		OCHRANNÉ PÁSMO VTL PLYNOVODU
		BEZPEČNOSTNÍ PÁSMO VTL PLYNOVODU
		OCHRANNÉ PÁSMO SILNICE II.TŘÍDY

### KULTURNÍ LIMITY

STAV	NÁVRH DLE PLATNÉHO ÚP	NEMOVITÉ KULTURNÍ PAMÁTKY
		PAMÁTKY MÍSTNÍHO VÝZNAMU Boží muka, křížky
		VÝZNAMNÁ STAVEBNÍ DOMINANTA
		VÝZNAMNÝ VYHLÍDKOVÝ BOD
		BROWNFIELD

### PŘÍRODNÍ LIMITY

STAV	NÁVRH DLE PLATNÉHO ÚP	LOKALITA VÝSKYTU ZVLÁŠTĚ CHRÁNĚNÝCH DRUHŮ ROSTLIN, ŽIVOČICHŮ S NÁRODNÍM VÝZNAMEM
		VÝZNAMNÉ STROMY, ALEJE
		OCHRANNÉ PÁSMO LESA
		MIGRAČNĚ VÝZNAMNÉ ÚZEMÍ


### PLOCHY SPECIFICKÉ

STAV	NÁVRH DLE PLATNÉHO ÚP	PLOCHY SKLÁDKY ODPADŮ EVIDOVANÉ rekultivace ukončena
		STARÉ ZÁTĚŽE ÚZEMÍ A KONTAMINOVANÉ PLOCHY

### PLOCHY S ROZDÍLNÝM ZPŮSOBEM VYUŽITÍ

STABILIZOVANÉ PLOCHY	NÁVRH DLE PLATNÉHO ÚP	NÁVRH DLE ZMĚNY Č.4	ÚZEMNÍ REZERVY
BH	BI	BI	BI-R1
BI	OM	OS	
OM		RN	
		ZV	ZV-R1
		ZS	
		ZO	
		SM	
		DSII	
		DM	
		OX	
		VD	VD-R1
		W	
		NZ	
		NV	
		Zp	
		Zs	

PLOCHY BYDLENÍ bydlení v bytových domech  
 PLOCHY BYDLENÍ v rodinných domech - městské a příměstské  
 PLOCHY OBČANSKÉHO VYBAVENÍ komerční zařízení malé a střední  
 PLOCHY OBČANSKÉHO VYBAVENÍ tělovýchovná a sportovní zařízení  
 PLOCHY REKREACE na plochách přírodního charakteru  
 PLOCHY OBČANSKÉHO VYBAVENÍ hřbitov  
 PLOCHY VEŘEJNÝCH PROSTRANSTVÍ  
 PLOCHY VEŘEJNÝCH PROSTRANSTVÍ zeleně  
 PLOCHY VEŘEJNÝCH PROSTRANSTVÍ zeleně ochranná zeleně  
 PLOCHY VEŘEJNÝCH PROSTRANSTVÍ zeleně přírodního charakteru  
 PLOCHY SMÍŠENÉ OBYTNÉ městské  
 PLOCHY DOPRAVNÍ INFRASTRUKTURY  
 PLOCHY DOPRAVNÍ INFRASTRUKTURY  
 PLOCHY TECHNICKÉ INFRASTRUKTURY malá vodní elektrárna  
 PLOCHY VÝROBY A SKLADOVÁNÍ  
 PLOCHY VÝROBY A SKLADOVÁNÍ - bioplynová stanice  
 PLOCHY VÝROBY A SKLADOVÁNÍ zemědělská výroba  
 PLOCHY VODNÍ A VODOHOSPODÁŘSKÉ  
 PLOCHY VODNÍ A VODOHOSPODÁŘSKÉ opatření ke zvyšování retenčních schopností území  
 PLOCHY ZEMĚDĚLSKÉ ZPF  
 PLOCHY ZEMĚDĚLSKÉ - výběhy skotu  
 PLOCHY LESNÍ  
 PLOCHY SMÍŠENÉ NEZASTAVĚNÉHO ÚZEMÍ trvalé travní porosty  
 PLOCHY SMÍŠENÉ NEZASTAVĚNÉHO ÚZEMÍ  
 PLOCHY SPECIFICKÉ provozní plocha  
 PLOCHY SPECIFICKÉ pěstební plocha

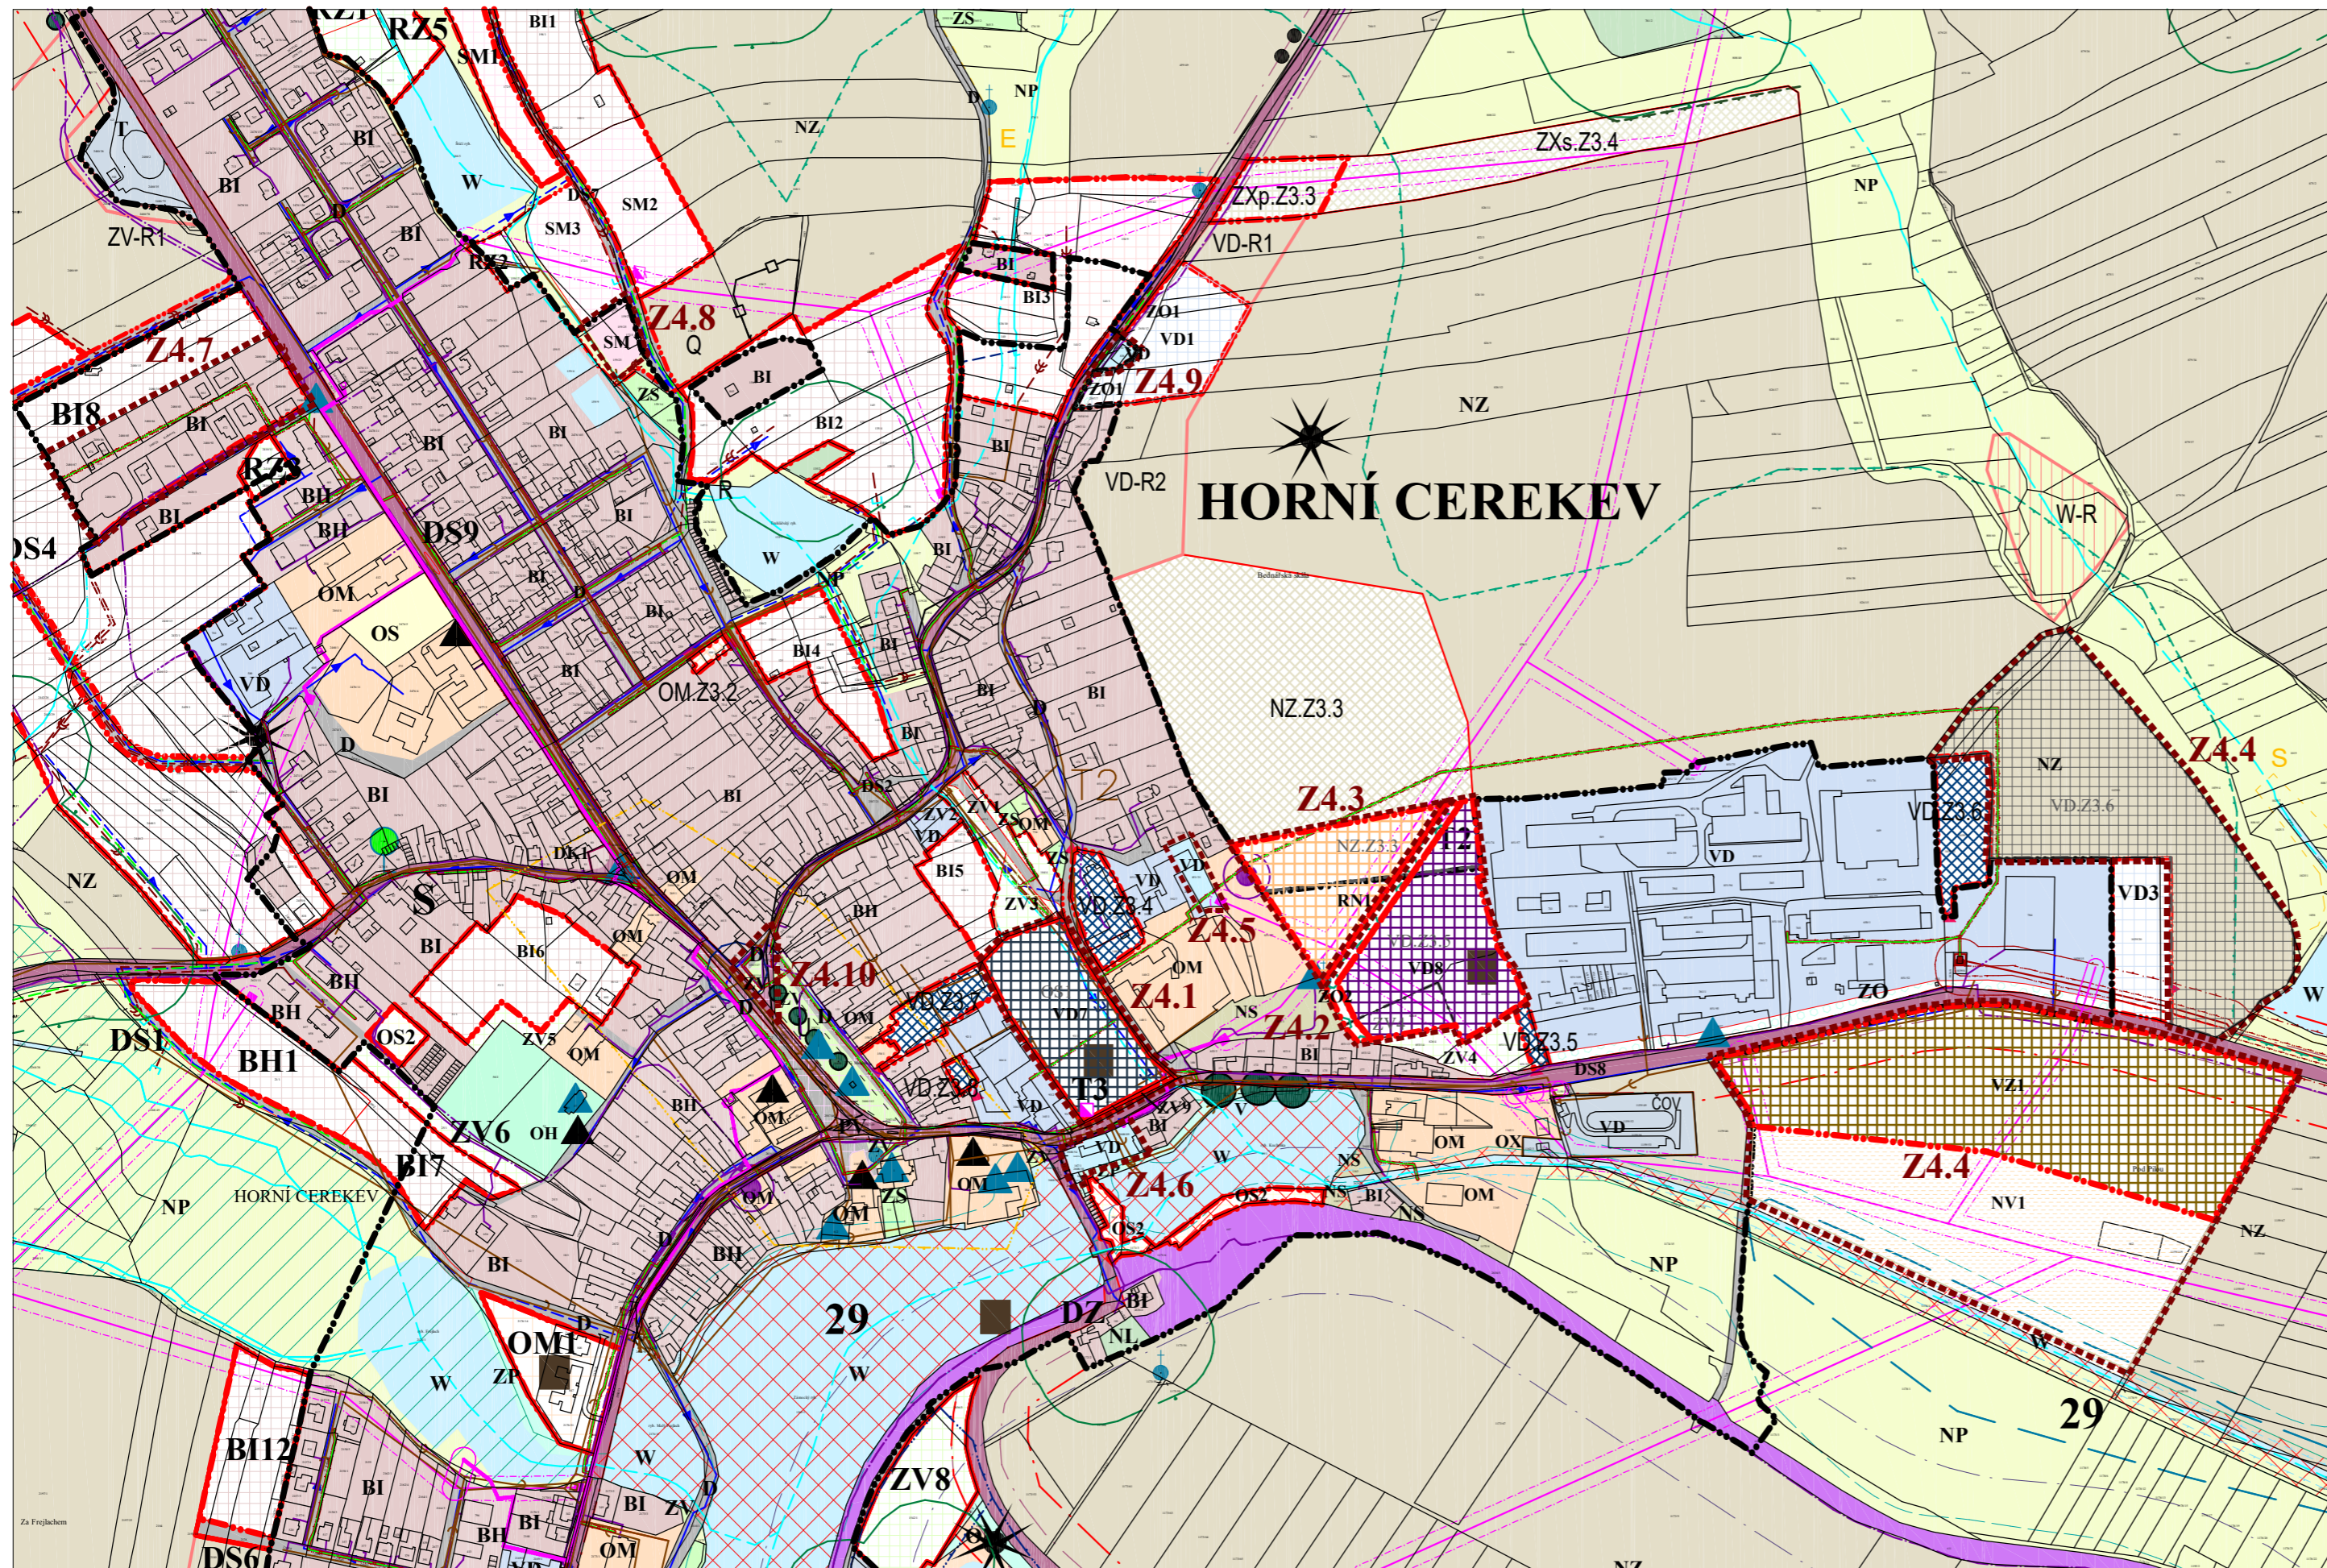

### k.ú. Horní Cerekev

#### PLOCHY BYDLENÍ

Z4.7 - BI - PLOCHY BYDLENÍ v rodinných domech - městské a příměstské (stav)

#### PLOCHY SMÍŠENÉ OBYTNÉ

Z4.8 - SM - PLOCHY SMÍŠENÉ OBYTNÉ - městské (stav)

#### PLOCHY REKREACE

Z4.3 - RN1 - PLOCHY REKREACE - NA PLOCHÁCH PŘÍRODNÍHO CHARAKTERU

#### PLOCHY DOPRAVNÍ INFRASTRUKTURY

Z4.10 - D - PLOCHY DOPRAVNÍ INFRASTRUKTURY

#### PLOCHY VÝROBY A SKLADOVÁNÍ

Z4.1 - VD7 - PLOCHY VÝROBY A SKLADOVÁNÍ

Z4.2 - VD8 - PLOCHY VÝROBY A SKLADOVÁNÍ - bioplynová stanice

Z4.4 - VZ1 - PLOCHY VÝROBY A SKLADOVÁNÍ - ZEMĚDĚLSKÁ VÝROBA

Z4.5 - VD - PLOCHY VÝROBY A SKLADOVÁNÍ (stav)

Z4.6 - VD - PLOCHY VÝROBY A SKLADOVÁNÍ (stav)

Z4.9 - VD - PLOCHY VÝROBY A SKLADOVÁNÍ (stav)

#### PLOCHY SMÍŠENÉ NEZASTAVĚNÉHO ÚZEMÍ

Z4.4 - NZ - PLOCHY ZEMĚDĚLSKÉ ZPF (stav)

Z4.4 - NV1 - PLOCHY ZEMĚDĚLSKÉ - výběh skotu

Z4.2 - ZO2 - PLOCHY SMÍŠENÉ NEZASTAVĚNÉHO ÚZEMÍ - OCHRANNÁ ZELENĚ

#### PLOCHY VEŘEJNÝCH PROSTRANSTVÍ

Z4.1 - ZV9 - PLOCHY VEŘEJNÝCH PROSTRANSTVÍ - ZELENĚ

Z4.10 - ZV - PLOCHY VEŘEJNÝCH PROSTRANSTVÍ - ZELENĚ

Zakázka	ZMĚNA č. 4 ÚZEMNÍHO PLÁNU HORNÍ CEREKEV			Razítko zpracovatele
Výkres	KOORDINAČNÍ VÝKRES			
Měřítko	1 : 5 000			
Datum vyhotovení	březen 2020			
	Hlavní projektant	Ing. arch. Václav Štěpán	Podpis	
	Zodpovědný projektant	Ing. arch. Arnošt Janko		
	Kreslil	Ing. arch. Arnošt Janko	Číslo výkresu	Číslo paré
	IČO/ DIČ	10276661/ CZ 430908117	6	
	Telefon	387718439, 387718450		