
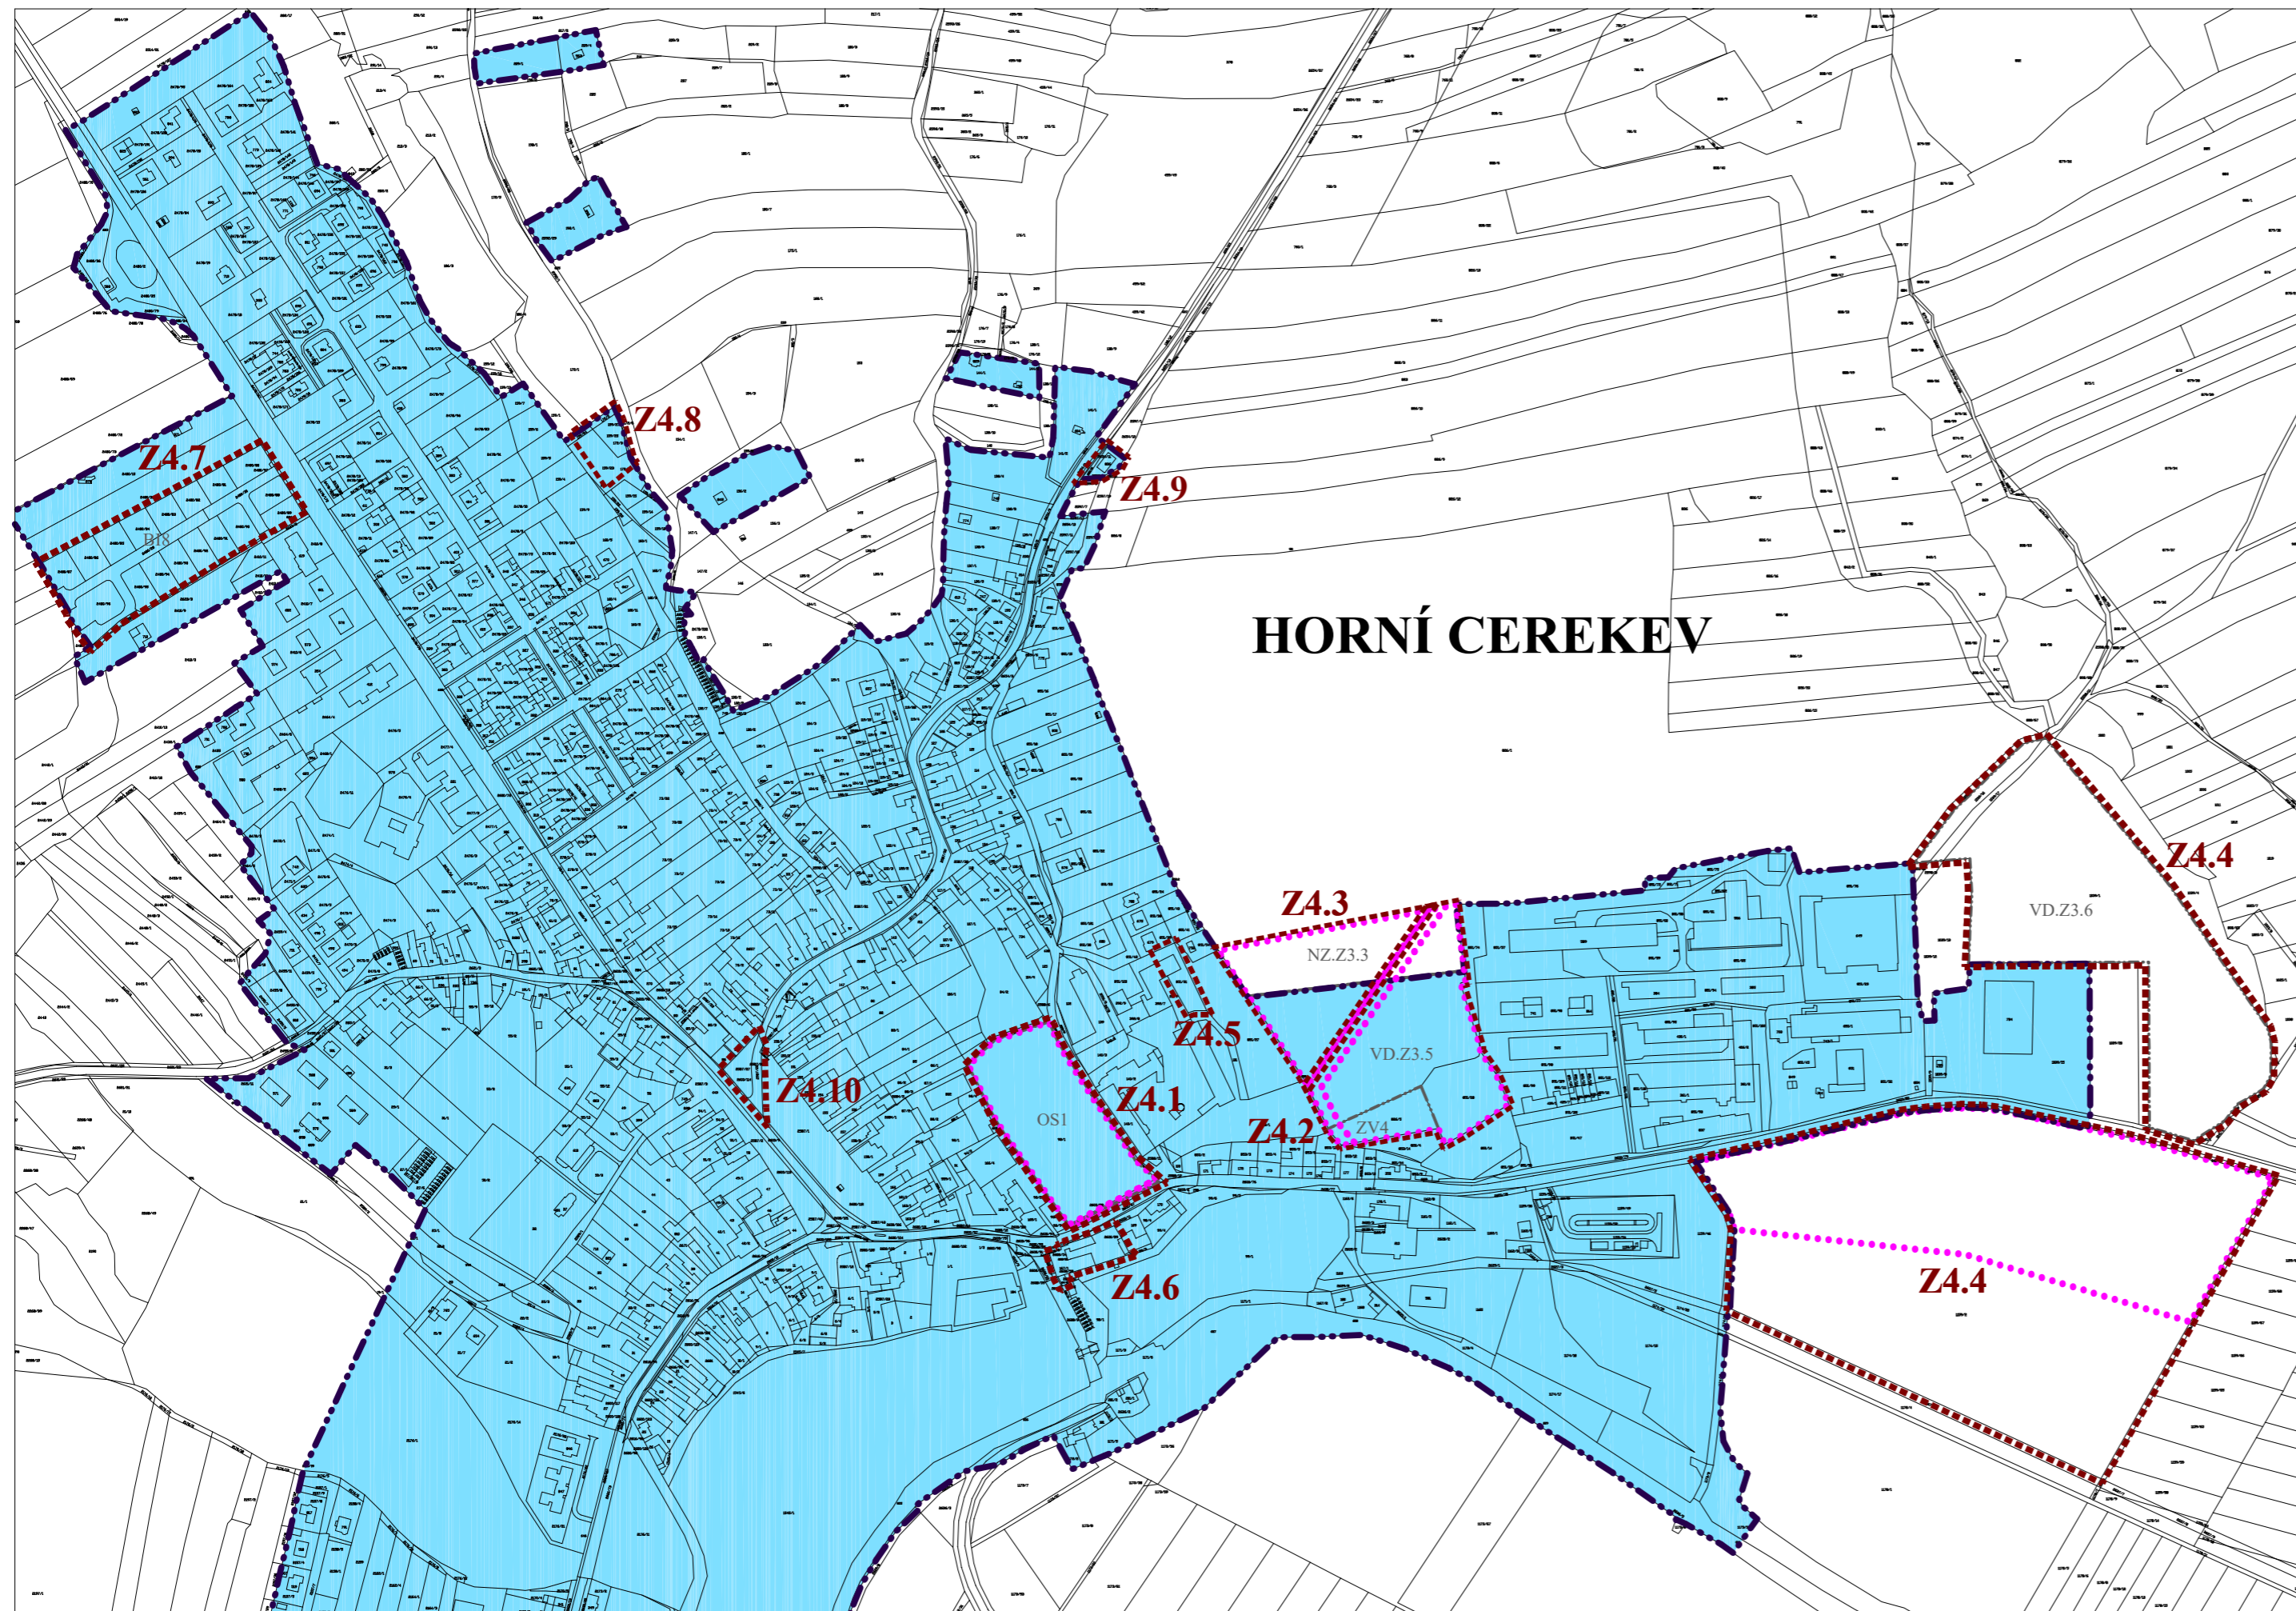


ZMĚNA č. 4 ÚP HORNÍ CEREKEV

VÝKRES ZÁKLADNÍHO ČLENĚNÍ ÚZEMÍ

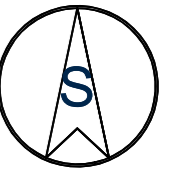

k.ú. Horní Cerekev

PLOCHY BYDLENÍ

Z4.7 - BI - PLOCHY BYDLENÍ v rodinných domech - městské a příměstské (stav)

PLOCHY SMÍŠENÉ OBYTNÉ

Z4.8 - SM - PLOCHY SMÍŠENÉ OBYTNÉ - městské (stav)

PLOCHY REKREACE

Z4.3 - RN1 - PLOCHY REKREACE - NA PLOCHÁCH PŘÍRODNÍHO CHARAKTERU

PLOCHY DOPRAVNÍ INFRASTRUKTURY

Z4.10 - D - PLOCHY DOPRAVNÍ INFRASTRUKTURY

PLOCHY VÝROBY A SKLADOVÁNÍ

Z4.1 - VD7 - PLOCHY VÝROBY A SKLADOVÁNÍ

Z4.2 - VD8 - PLOCHY VÝROBY A SKLADOVÁNÍ - bioplynová stanice

Z4.4 - VZ1 - PLOCHY VÝROBY A SKLADOVÁNÍ - ZEMĚDĚLSKÁ VÝROBA

Z4.5 - VD - PLOCHY VÝROBY A SKLADOVÁNÍ (stav)

Z4.6 - VD - PLOCHY VÝROBY A SKLADOVÁNÍ (stav)

Z4.9 - VD - PLOCHY VÝROBY A SKLADOVÁNÍ (stav)

PLOCHY SMÍŠENÉ NEZASTAVĚNÉHO ÚZEMÍ

Z4.4 - NZ - PLOCHY ZEMĚDĚLSKÉ ZPF (stav)

Z4.4 - NV1 - PLOCHY ZEMĚDĚLSKÉ - výběh skotu

Z4.2 - ZO2 - PLOCHY SMÍŠENÉ NEZASTAVĚNÉHO ÚZEMÍ - OCHRANNÁ ZELEŇ

PLOCHY VEŘEJNÝCH PROSTRANSTVÍ

Z4.1 - ZV9 - PLOCHY VEŘEJNÝCH PROSTRANSTVÍ - ZELEŇ

Z4.10 - ZV - PLOCHY VEŘEJNÝCH PROSTRANSTVÍ - ZELEŇ

LEGENDA:

HRANICE, ZNAČENÍ

	HRANICE ÚZEMÍ ŘEŠENÉHO ZMĚNOU
	HRANICE ZASTAVĚNÉHO ÚZEMÍ
	HRANICE ZASTAVITELNÝCH PLOCH
	OZNAČENÍ LOKALIT ŘEŠENÝCH ZMĚNOU č.4

PRVKY RUŠENÉ ZMĚNOU Č.4

	HRANICE ZASTAVITELNÝCH PLOCH
	OZNAČENÍ ZASTAVITELNÝCH PLOCH

Zakázka	ZMĚNA č. 4 ÚZEMNÍHO PLÁNU HORNÍ CEREKEV		Razítko zpracovatele	
Výkres	VÝKRES ZÁKLADNÍHO ČLENĚNÍ ÚZEMÍ			
Měřítko	1 : 5 000			
Datum vyhotovení	březen 2020			
	Hlavní projektant	Ing. arch. Václav Štěpán	Podpis	
	Zodpovědný projektant	Ing. arch. Arnošt Janko		
	Kreslil	Ing. arch. Arnošt Janko	Číslo výkresu	Číslo paré
	IČO/ DIČ	10276661/ CZ 430908117	1	
	Telefon	387718439, 387718450		