


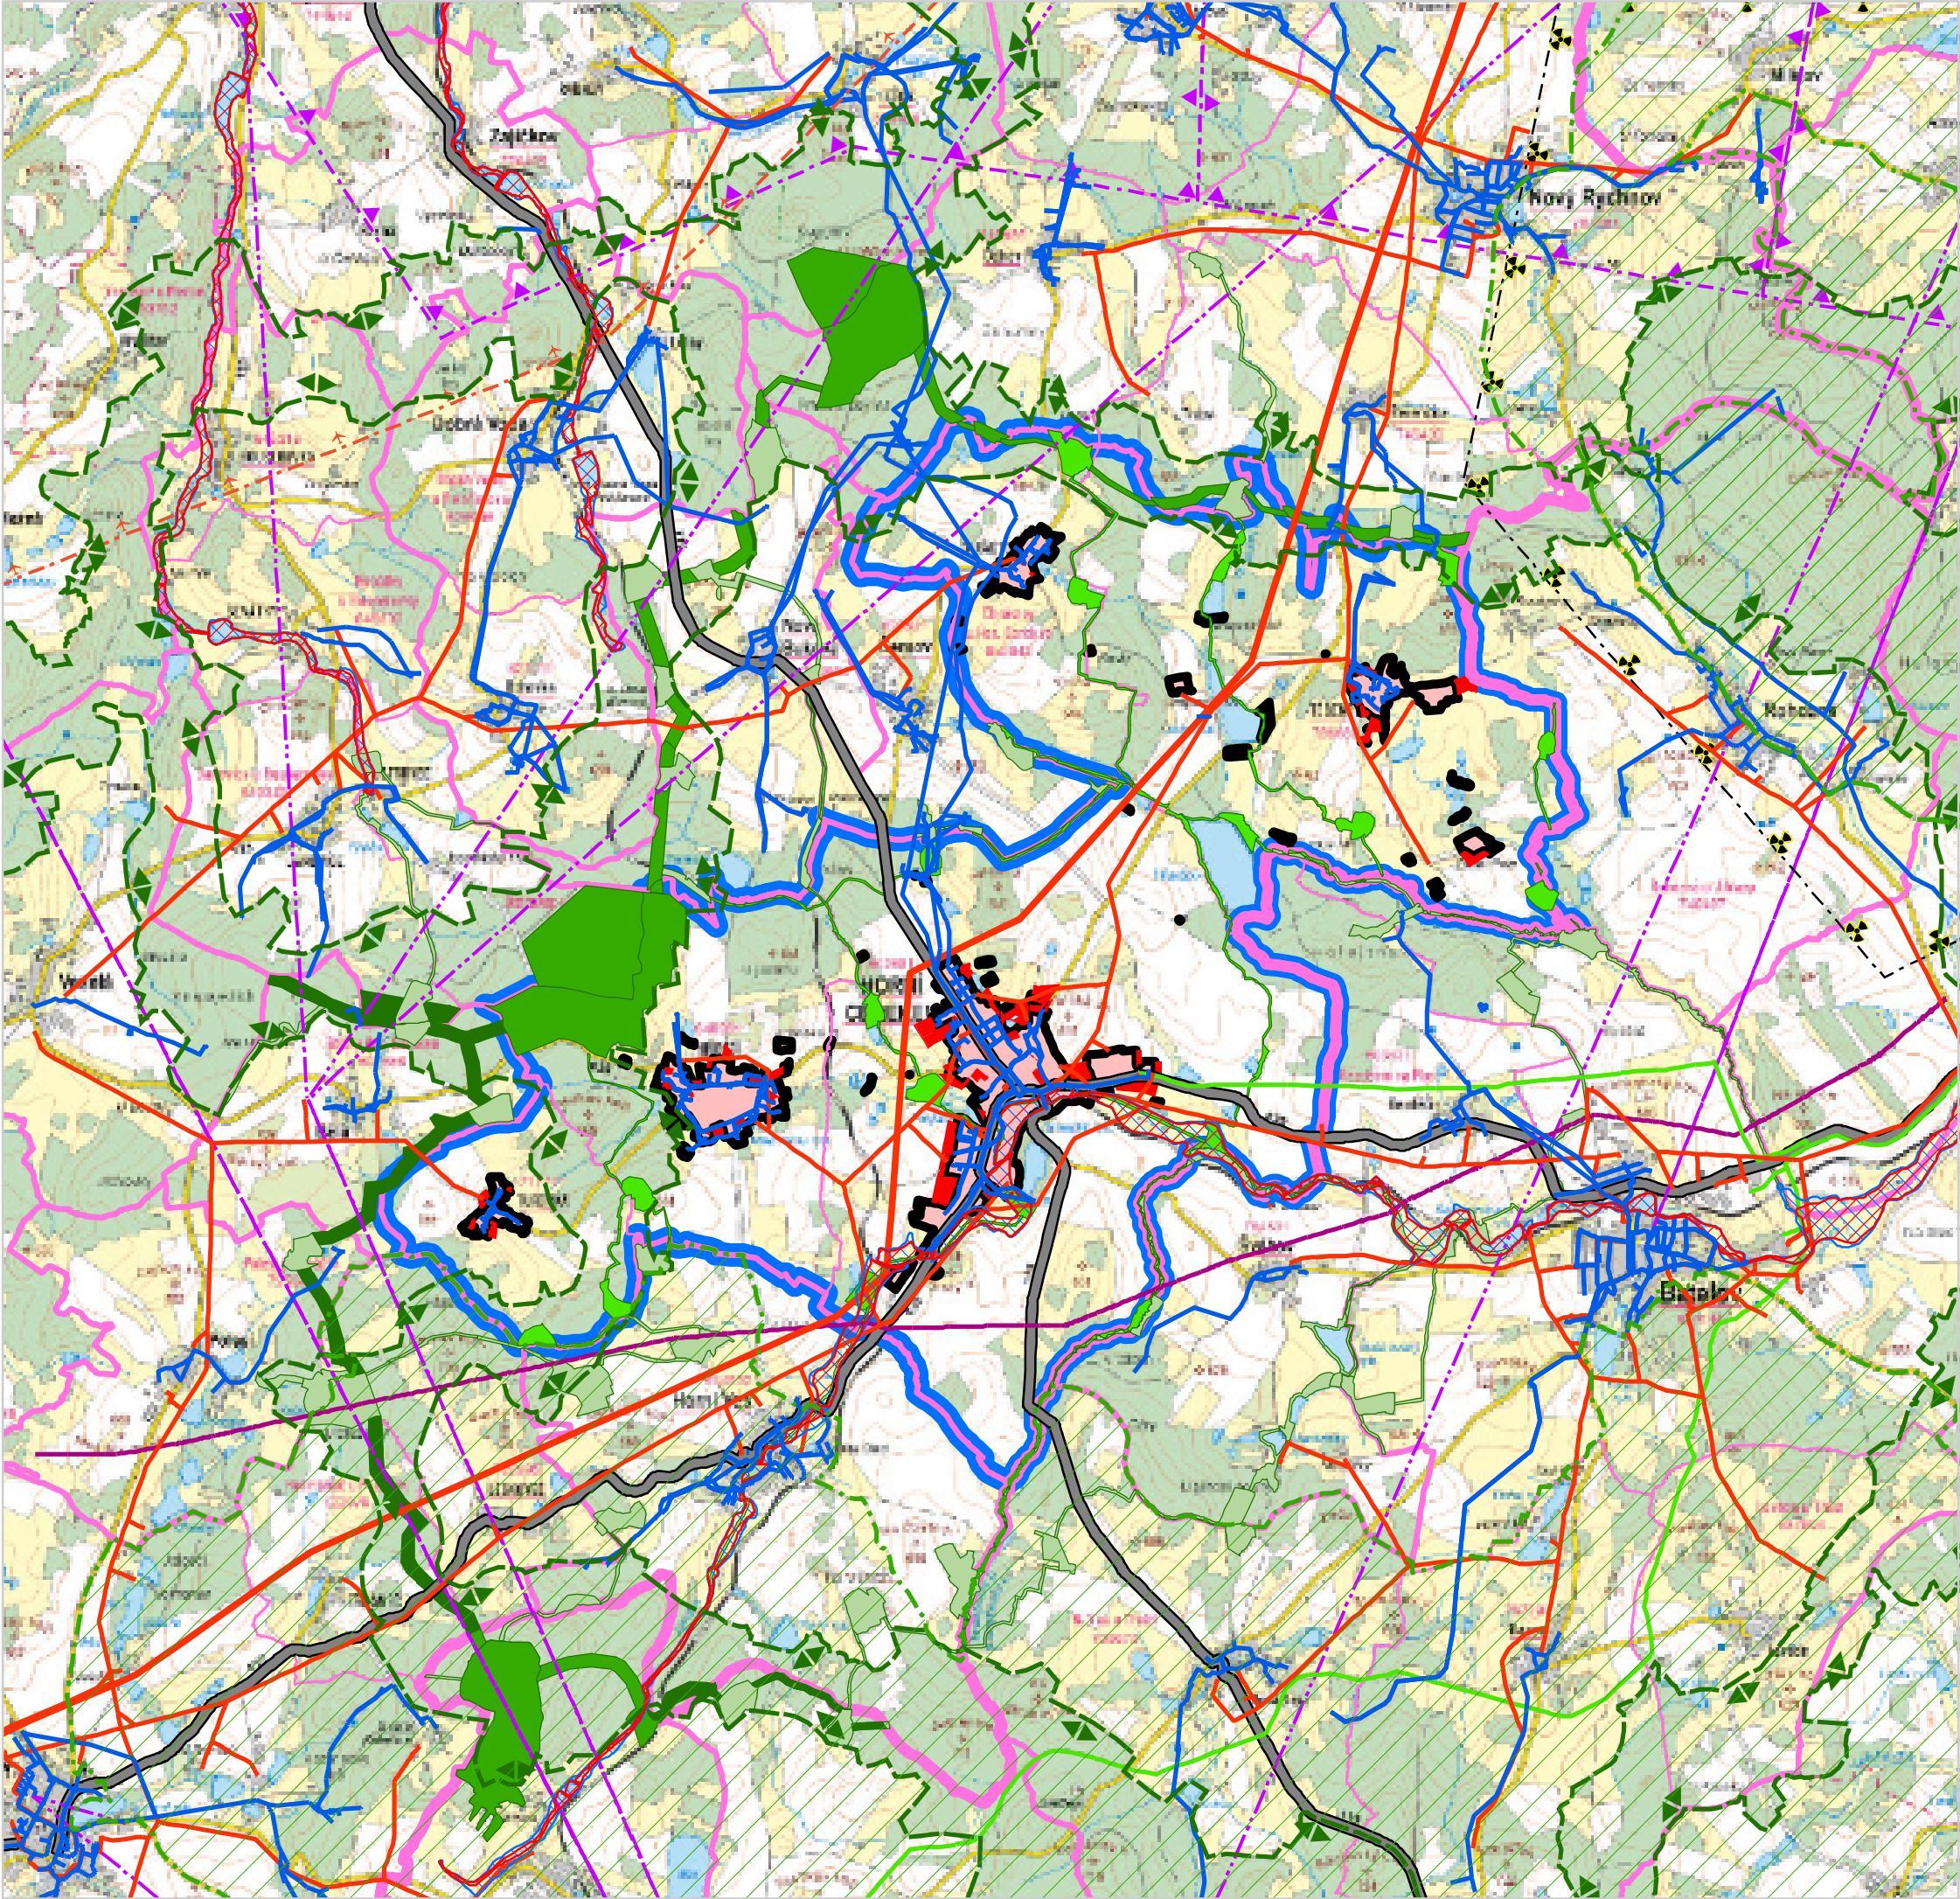

LEGENDA - VÝKRES ŠIRŠÍCH VZTAHŮ

- HRANICE ŘEŠENÉHO ÚZEMÍ
- HRANICE SPRÁVNÍHO OBVODU OBCE S ROZŠÍŘENOU PŮSOBNOSTÍ
- HRANICE ÚZEMÍ OBCE
- HRANICE KATASTRÁLNÍHO ÚZEMÍ
- ZASTAVĚNÉ ÚZEMÍ OBCE
- ZASTAVITELNÉ PLOCHY
- KORIDOR PRO HOMOGENIZACI STÁVAJÍCÍHO TAHU SILNICE II. TŘ. ZE ŽÚR KRAJE VYSOČINA
- PLYNOVOD VTL
- VEDENÍ VVN ELEKTRICKÉ ENERGIE
- VEDENÍ VN ELEKTRICKÉ ENERGIE
- VODOVOD
- RADIORELÉOVÁ TRASA
- PRODUKTOVOD
- KORIDOR VZDUŠNÉHO PROSTORU PRO LÉTÁNÍ V MALÝCH A PŘÍZEMNÍCH VÝŠKÁCH
- OCHRANNÉ PÁSMO RADIORELÉOVÉ TRASY (RRT)
- ZÓNA HAVARIJNÍHO PLÁNOVÁNÍ JE DUKOVANY
- ZÁPLAVOVÉ ÚZEMÍ S PERIODICITOU 100 LET
- AKTIVNÍ ZÓNA ZÁPLAVOVÉHO ÚZEMÍ
- BIOTOP VYBRANÝCH ZVLÁŠTĚ CHRÁNĚNÝCH DRUHŮ VELKÝCH SAVCŮ
- PŘÍRODNÍ PARK
- LOKÁLNÍ ÚZEMNÍ SYSTÉM EKOLOGICKÉ STABILITY
- REGIONÁLNÍ ÚZEMNÍ SYSTÉM EKOLOGICKÉ STABILITY
- NADREGIONÁLNÍ ÚZEMNÍ SYSTÉM EKOLOGICKÉ STABILITY
- NÁVAZNOST LOKÁLNÍHO ÚZEMNÍHO SYSTÉMU EKOLOGICKÉ STABILITY

CELÉ SPRÁVNÍ ÚZEMÍ OBCE JE SITUOVÁNO V OCHRANNÉM PÁSMU RADIOLOKAČNÍHO ZAŘÍZENÍ MINISTERSTVA OBRANY.

CELÉ SPRÁVNÍ ÚZEMÍ OBCE JE ZÁJMOVÝM ÚZEMÍM MINISTERSTVA OBRANY Z HLEDISKA POVOLOVÁNÍ VYJMENOVANÝCH DRUHŮ STAVEB.

ODŮVODNĚNÍ ÚZEMNÍHO PLÁNU

|                                            |   |                                                           |                           |
|--------------------------------------------|---|-----------------------------------------------------------|---------------------------|
| <div>DISPROJEKT</div> <div>ARCHITEKT</div> | <div>DISprojekt s.r.o.</div> <div>HAVLÍČKOVO NÁBŘ. 131/37, 674 01 TŘEBÍČ</div> <div>IČO 60715227 DIČ CZ60715227</div> <div>E-MAIL: DISPROJEKT@VOLNY.CZ</div> <div>TEL: +420 603 522 531</div> |                                                           | <div>▲</div> <div>S</div> |
|                                            | VED. PROJ.   | Ing. arch. Milan Grygar                                   |                           |
|                                            | ZODP. PROJ.   | Ing. Lukáš Petr                                           |                           |
|                                            | KRESLIL:   | Bc. Jan Grygar, Magdaléna Křivánková, Bc. Hana Radoberská |                           |
|                                            | OBJEDNATEL:   | Město Horní Cerekev                                       |                           |
| AKCE:                                      | POŘIZOVATEL:   | Městský úřad Pelhřimov, OÚP                               | STUPEŇ: K PROJEDNÁNÍ      |
|                                            | Územní plán Horní Cerekev   |                                                           | DATUM 08/2026             |
|                                            | Výkres širších vztahů   |                                                           | Č. ZAK. 14/2024           |
| VÝKRES:                                    | Výkres širších vztahů   |                                                           | MĚŘITKO 1 : 50 000        |
|                                            |   |                                                           | Č. VÝKRESU                |