

ZMĚNA Č. 4 ÚP HORNÍ CEREKEV

ŠIRŠÍ VZTAHY

LEGENDA:

HRANICE



	HRANICE SPRÁVNÍHO ÚZEMÍ OBCE
	HRANICE KATASTRU
	SÍDLO MĚSTSKÉHO ÚRADU
	MÍSTNÍ ČÁST
	LOKALITY ZMĚNY Č. 4
	OZNAČENÍ LOKALITY ZMĚNY Č.4

PŘÍRODNÍ LIMITY

	SILNICE II. TŘÍDY
	KORIDOR SIL.II/112.132,639 DLE ZÚR KRAJE VYSOČINA
	PŘÍRODNÍ LIMITY
	PŘÍRODNÍ REZERVACE
	LOKALITA VÝSKYTU ZVLÁŠT' CHRÁNĚNÝCH DRUHŮ ROSTLIN, ŽIVOČICHŮ S NÁRODNÍM VÝZNAMEM
	PŘÍRODNÍ REZERVACE VČETNĚ OCHRANNÉHO PÁSMA

ÚZEMNÍ SYSTÉM EKOLOGICKÉ STABILITY

	NADREGIONÁLNÍ BIOKORIDOR
	REGIONÁLNÍ BIOCENTRUM
	REGIONÁLNÍ BIOKORIDOR
	LOKÁLNÍ BIOCENTRUM
	LOKÁLNÍ BIOKORIDOR

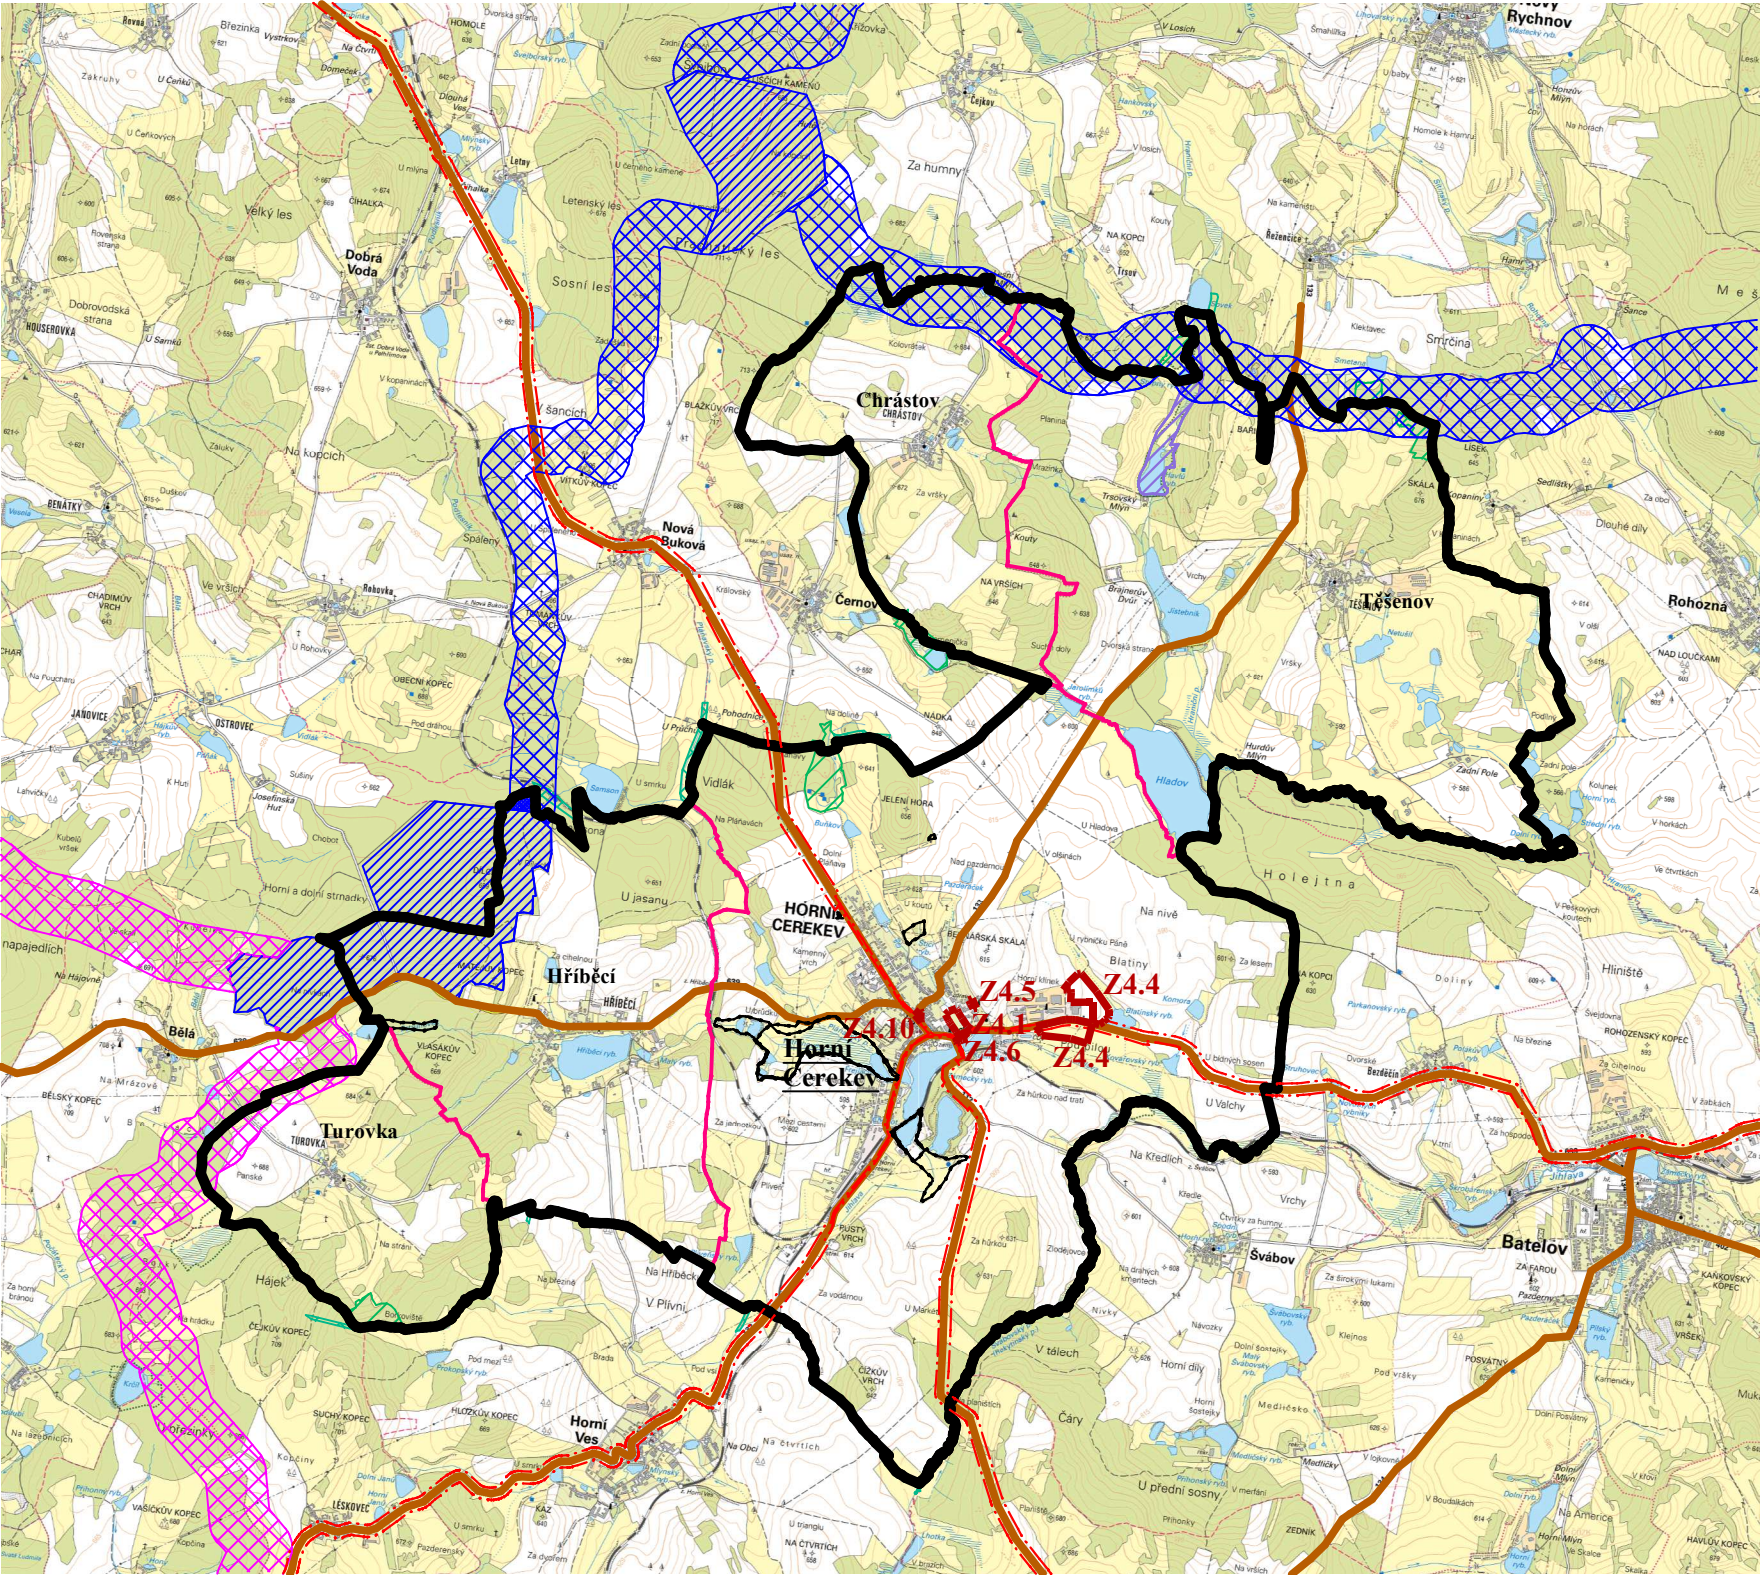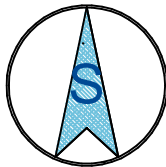

	ZÁZNAM O ÚČINNOSTI		Razítka	
Správní orgán, který Změnu č.4 ÚP vydal	ZASTUPITELSTVO MĚSTA HORNÍ CEREKEV			
Datum nabytí účinnosti				
Pořizovatel:	Městský úřad Pelhřimov, odbor výstavby oddělení územního plánu, Pražská 2460, 393 01 Pelhřimov		Razítko zpracovatele	
Oprávněná úřední osoba pořizovatele:	Ing. Jaroslava Hemberová, úřednice oddělení územního plánu			
Zakázka	ZMĚNA č. 4 ÚZEMNÍHO PLÁNU HORNÍ CEREKEV		Razítko zpracovatele	
Výkres	ŠIRŠÍ VZTAHY			
Měřítko	1 : 50 000			
Datum vyhotovení	LEDEN 2025			
architektonický atelier  ŠTĚPÁN Žižkova č.12 371 22 Č. Budějovice	Hlavní projektant	Ing. arch. Václav Štěpán	Podpis	
	Zodpovědný projektant	Ing. arch. Arnošt Janko		
	Kreslil	Ing. arch. Arnošt Janko	Číslo výkresu 7	Číslo paré
	IČO/ DIČ	10276661/ CZ 430908117		
	Telefon	387718439, 387718450		