


Kanalizace Těšenov 1:1000

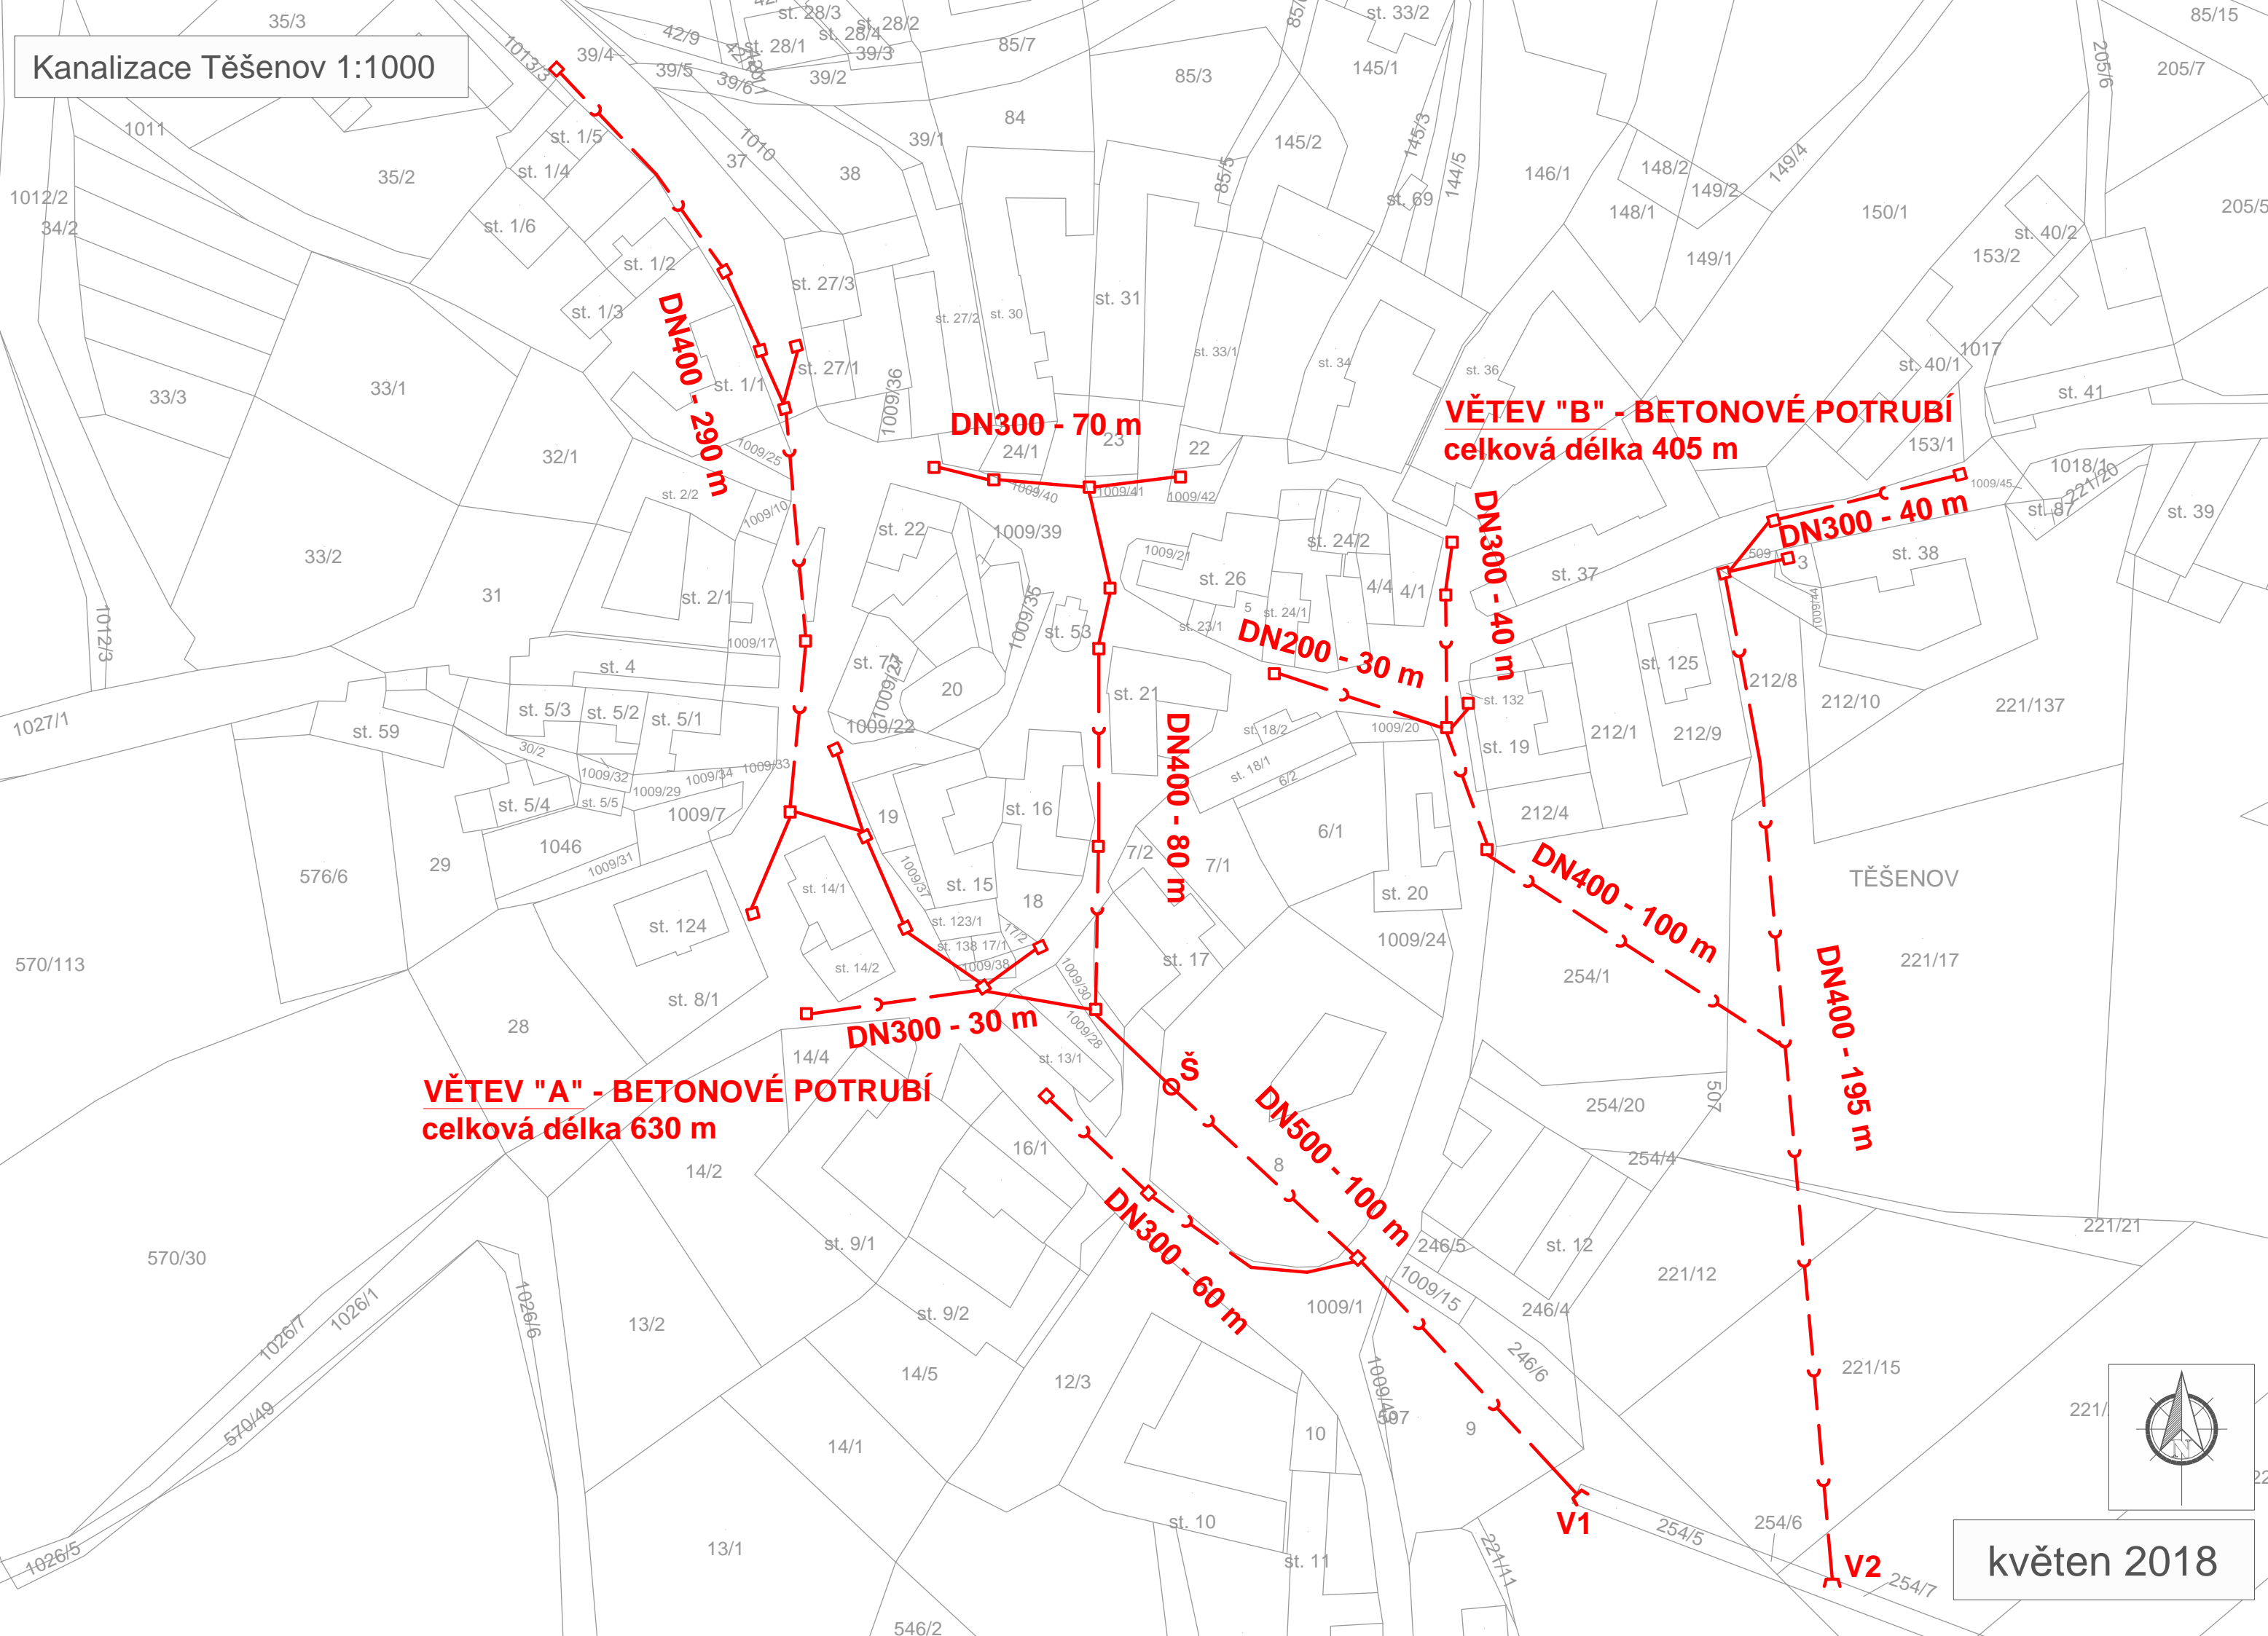

DN400 - 290 m

DN300 - 70 m

VĚTEV "B" - BETONOVÉ POTRUBÍ
celková délka 405 m

DN300 - 40 m

DN200 - 30 m

DN300 - 40 m

DN400 - 80 m

DN400 - 100 m

DN400 - 195 m

VĚTEV "A" - BETONOVÉ POTRUBÍ
celková délka 630 m


DN300 - 30 m

DN500 - 100 m

DN300 - 60 m

V1

V2

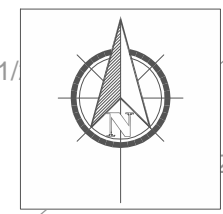

květen 2018