
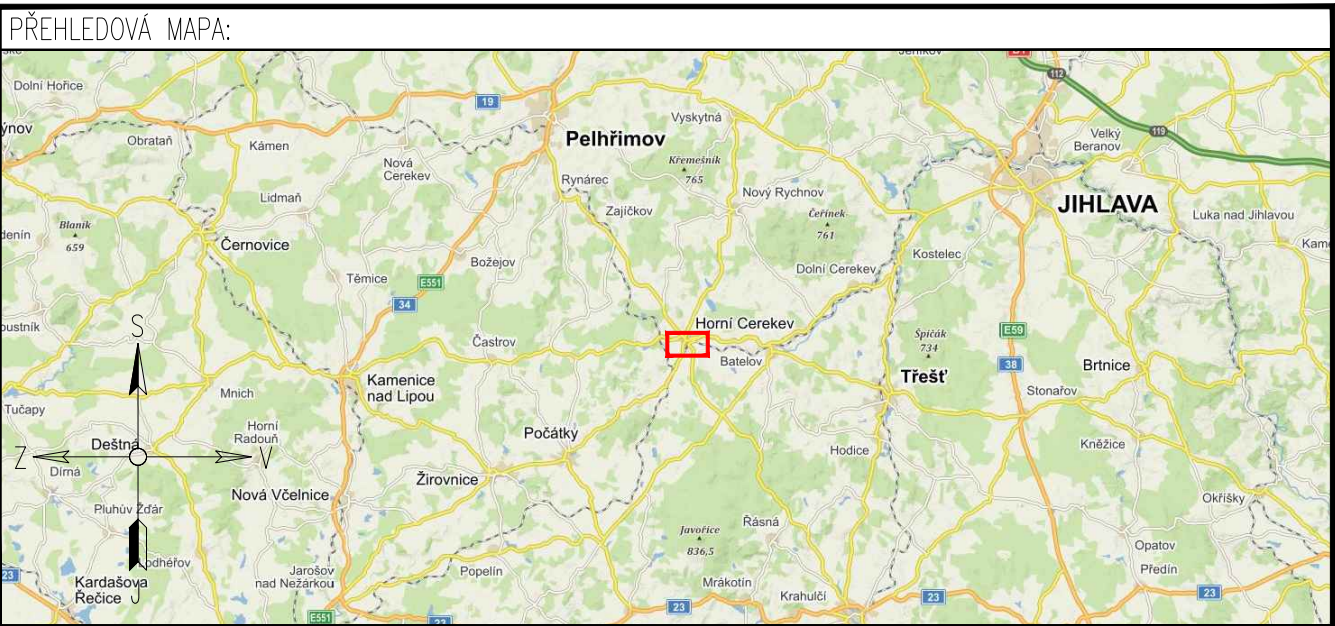


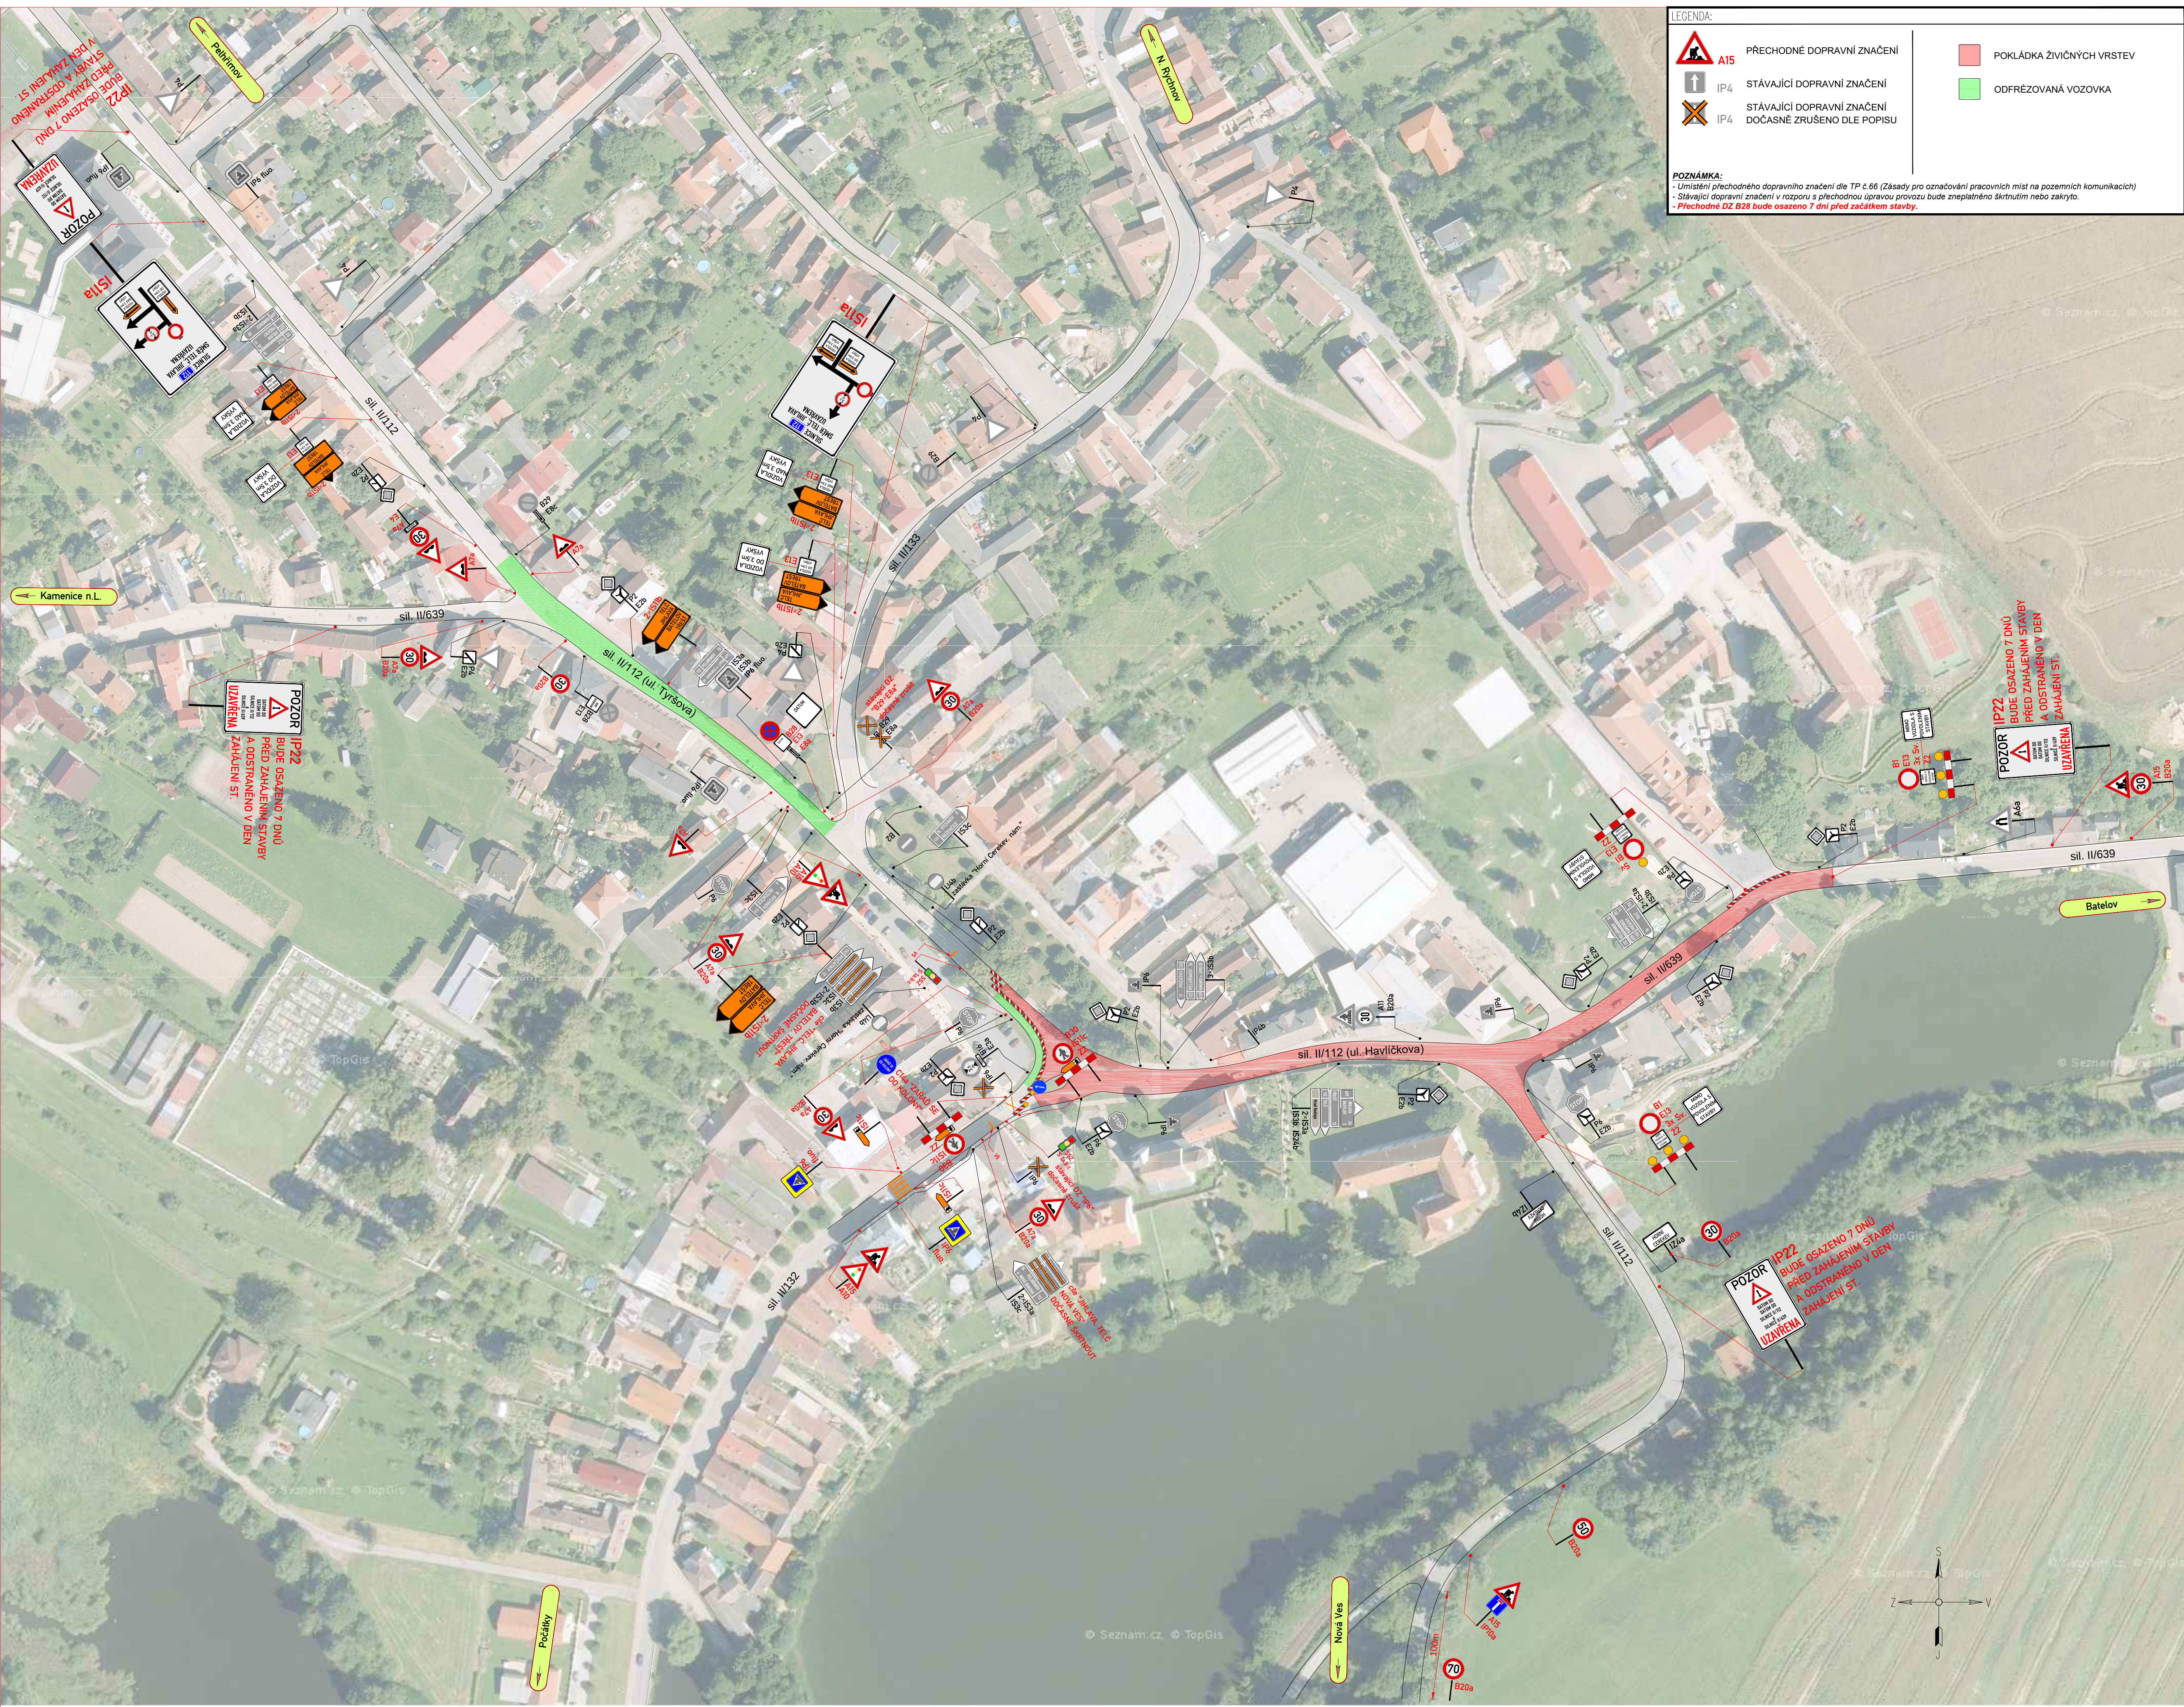

DOTČENÉ ORGANY STÁTNÍ SPRÁVY:	ÚČASTNÍCI ŘÍZENÍ:

ZNAMOM s.r.o. - ZENGROVA 2694/4, 615 00 BRNO, TEL. 602 593 383, ZNAMOM@ZNAMOM.CZ, (PRACOVISTE: RYBNÍČEK 12, 602 00 BRNO)			
Namítl/vypracoval: David SKALICKÝ podpis: <i>David Skalik</i>	Zodpovědný projektant: David SKALICKÝ podpis: <i>David Skalik</i>	Redaktor: Radek SUCHOMEL podpis: <i>Chalupa</i>	Zhotovitel: ZNAMOM ZNAMOM s.r.o., ZENGROVA 2694/4, 615 00 BRNO

Kraj:	VYSOČINA	Čís. zadávkový:	22Z00746
Okres:	PELHŘIMOV, JIHLAVA	Čís. revize:	00
Objednatel:	KRAJSKÁ SPRÁVA A ÚDRŽBA SILNIC VYSOČINY	Datum:	04/2022
Akce:	II/112, II/639 Horní Cerekev, ul. Tyršova a Havlíčkova	Formát:	440x965
		Měřítko:	1:1000
		Stupeň:	Soupřava:
Objekt:	DOPRAVNÉ INŽENÝRSKÁ OPATŘENÍ	RDS	
Příloha:	SITUACE - POKLÁDKA ŽIVIČNÝCH VRSTEV (ul. Havlíčkova)	Čís. přílohy:	1A